


# SITUACE CELKOVÁ

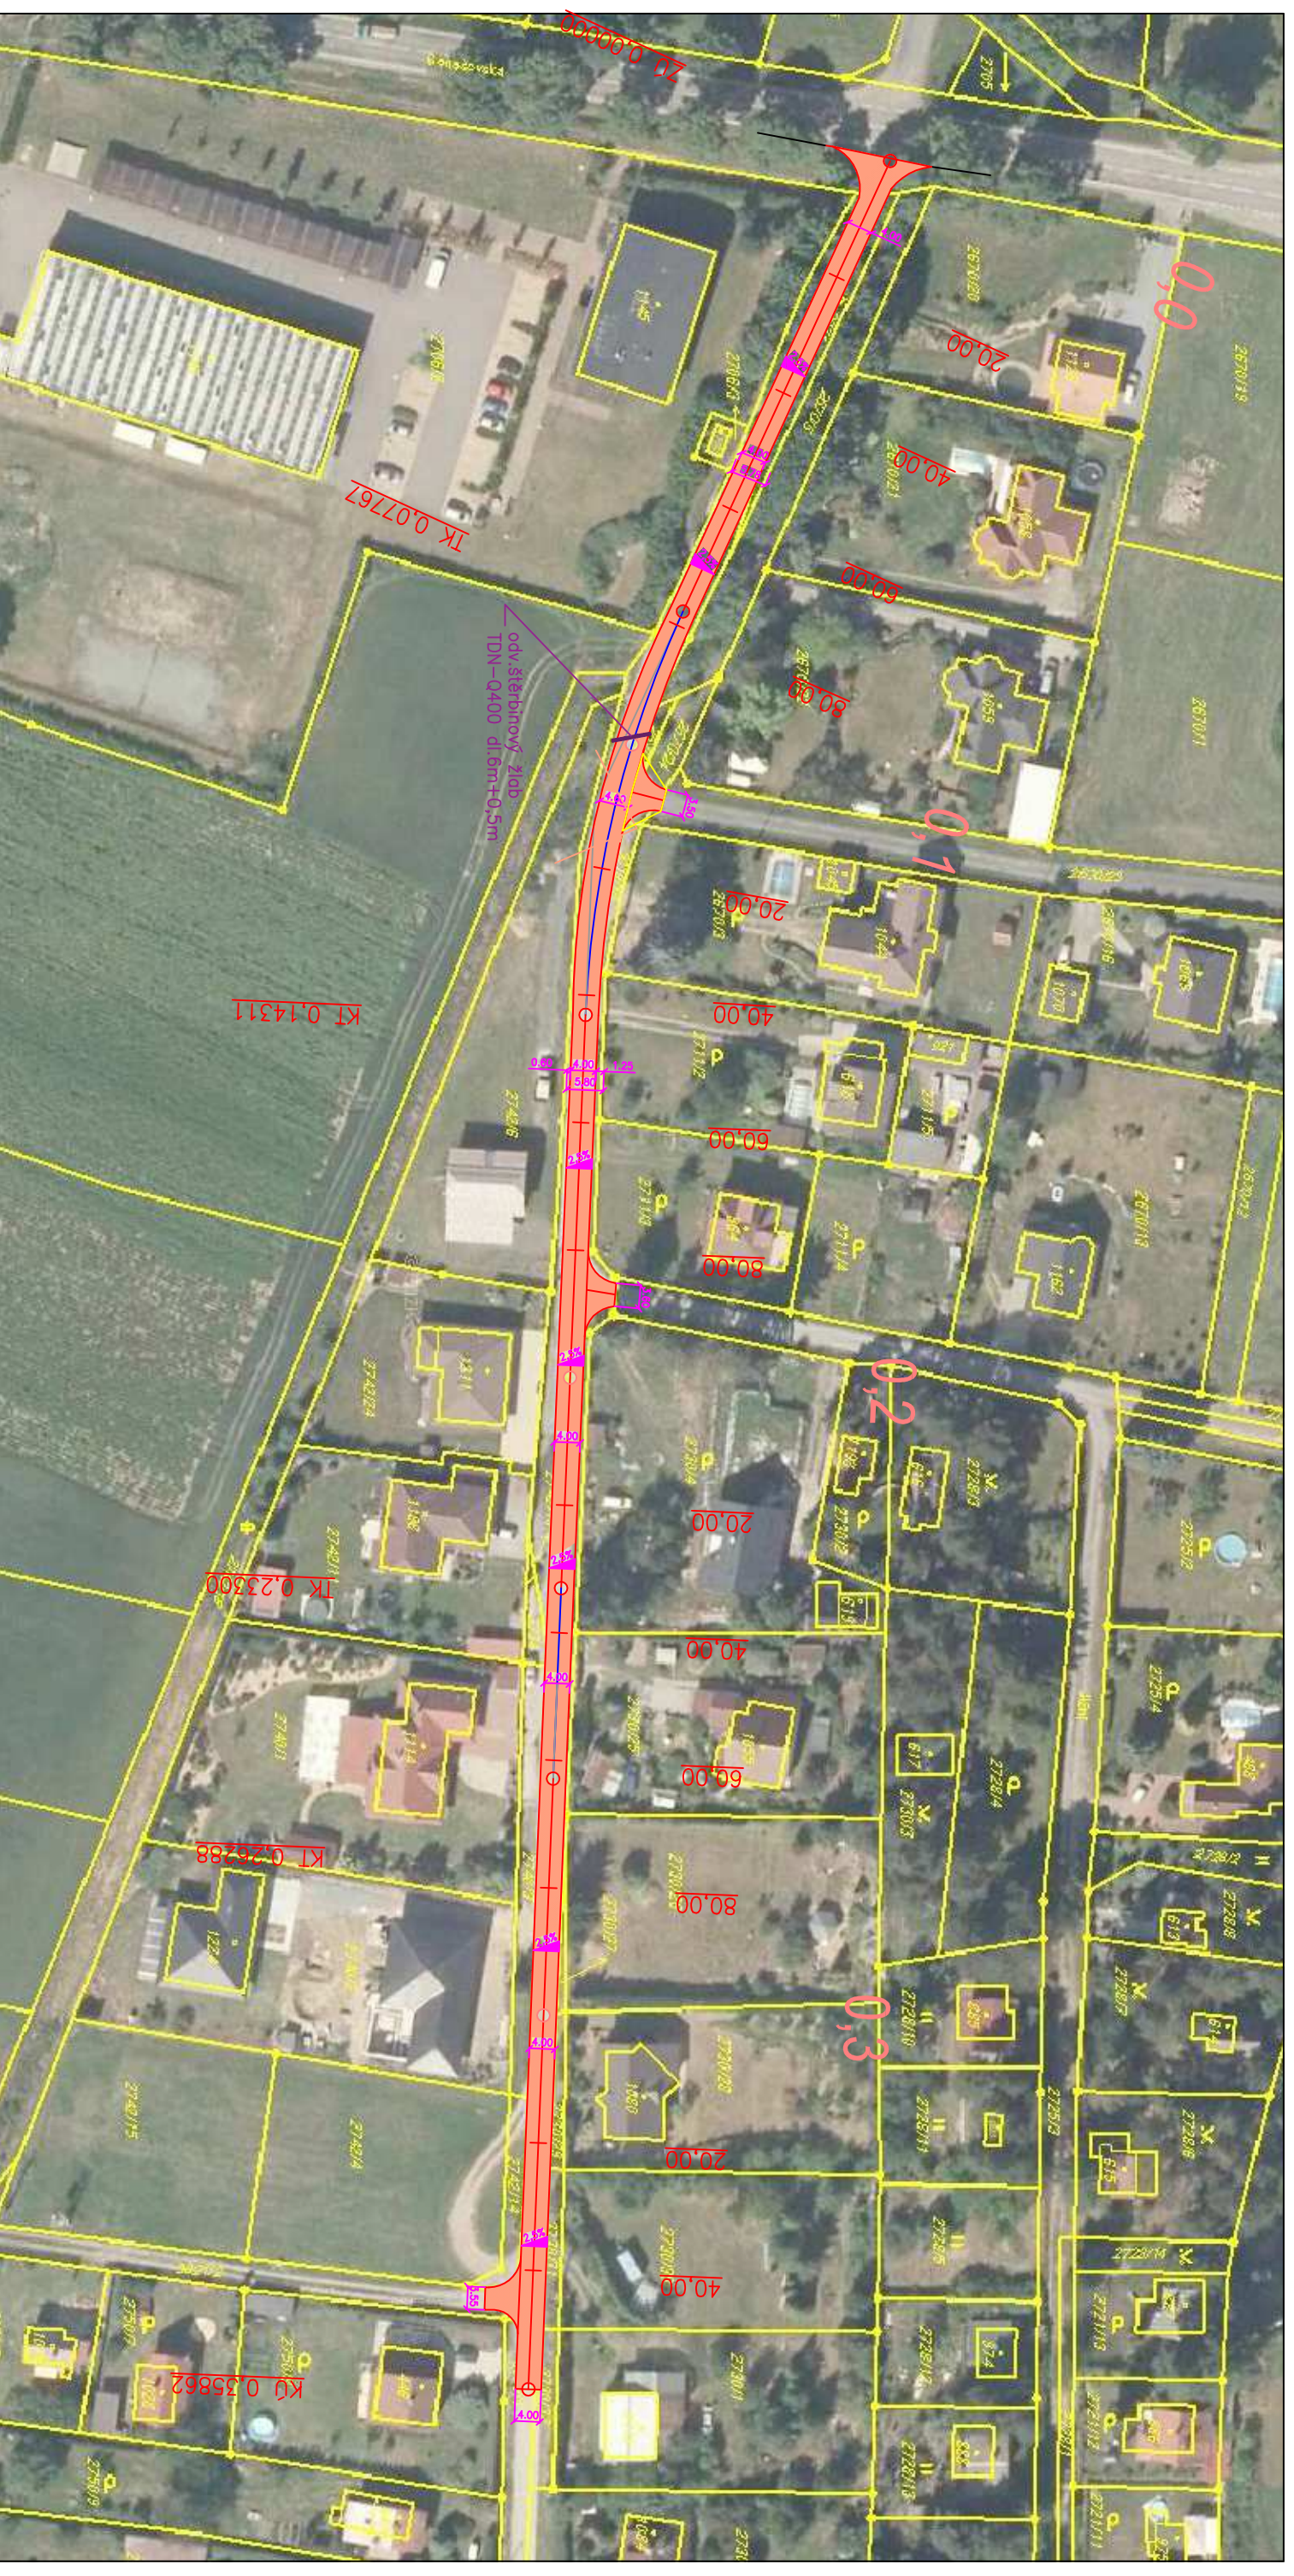

## LEGENDA

- ZESÍLENÍ KRYTU
- VRBOURÁNÍ POŠKOZENÉHO KRYTU
- VRŮOVNÁVKA PODKLADU ŠTĚRKODRŤI TL.50-100mm
- KRYT ASF. BETON ACP16 o tl.60mm + AC011 o tl. 40mm.

**ING. TICHOVSKÝ ROMAN**  
projektová a inženýrská kancelář  
Bezručova 1271  
256 01 Benešov  
IČ 450 61 319