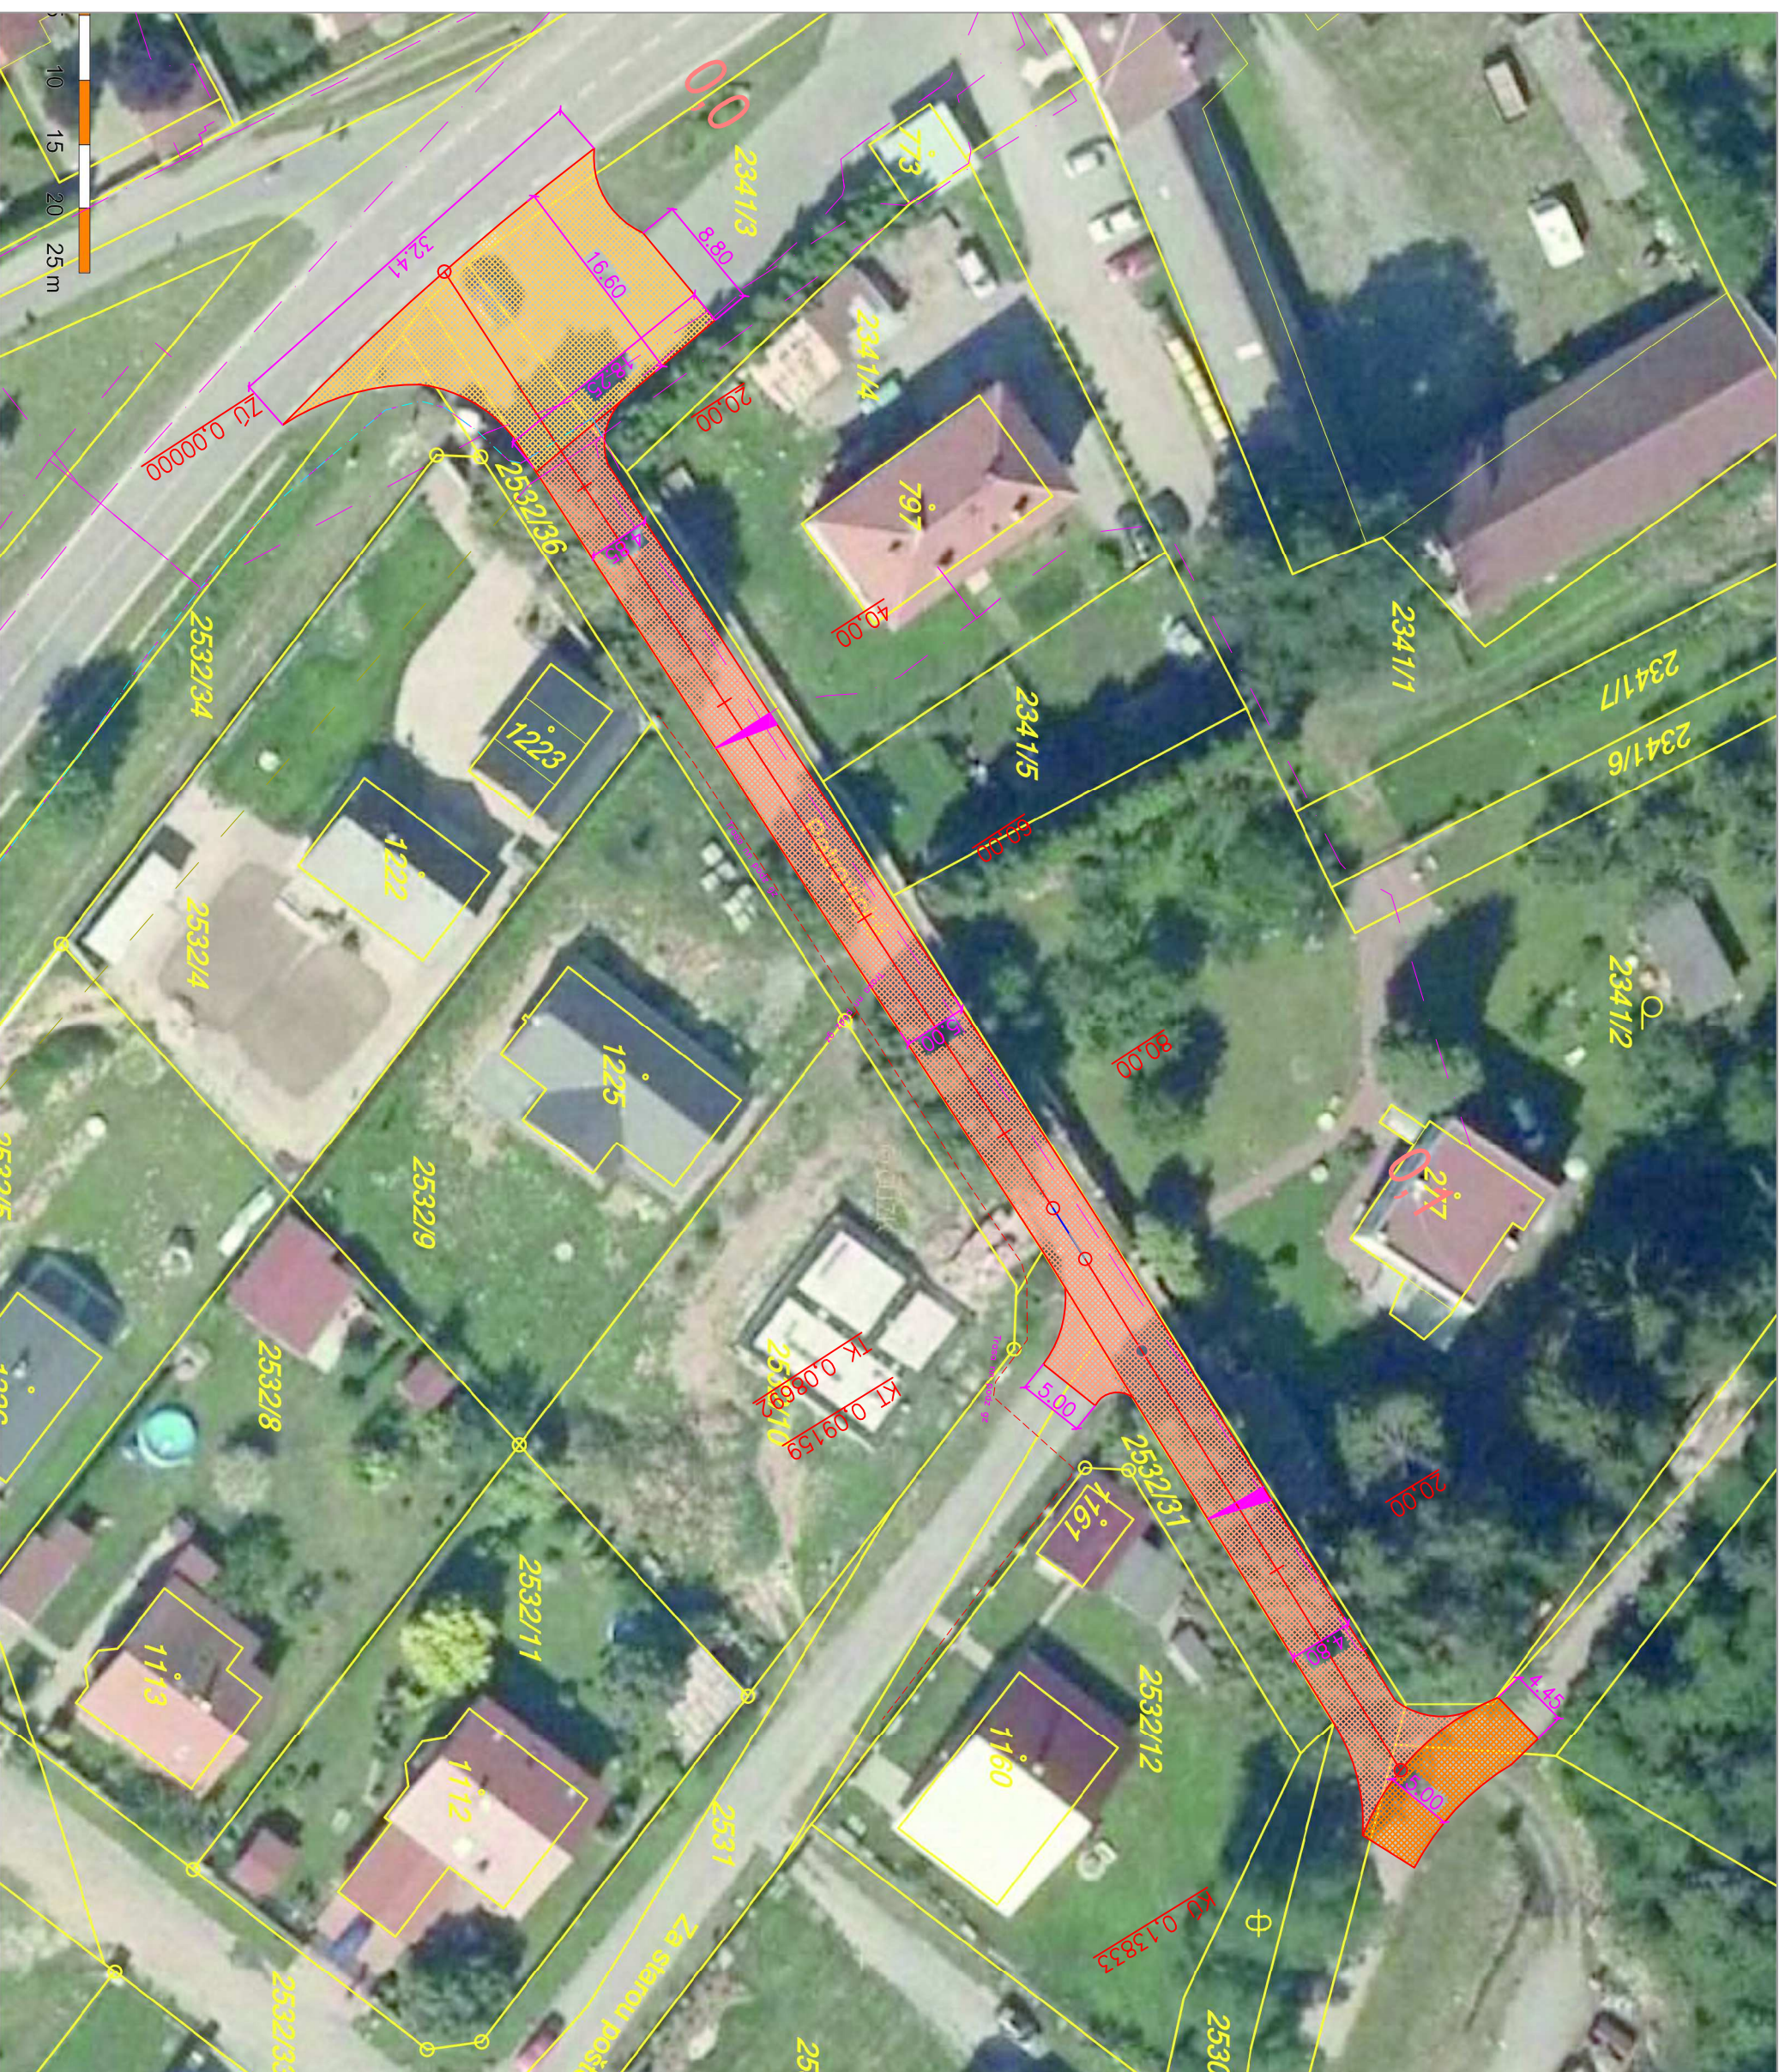

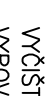
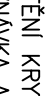
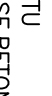
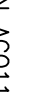

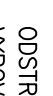
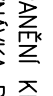
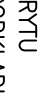
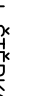
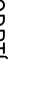

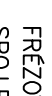
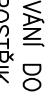
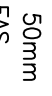


# SITUACE CELKOVÁ



## LEGENDA

-  ZESILENÍ KRYTU
-  VYČIŠTĚNÍ KRYTU
-  VYROVNÁVKA ASF.BETON AC011 DO 40mm
-  SPOJ.POSTŘÍK EAS
-  KRYT ASF.BETON AC011 50mm.
-  VYMĚNA KRYTU + SANACE PODKLADU
-  ODSTRANĚNÍ KRYTU
-  VYROVNÁVKA PODKLADU ŠTĚRKODRTI
-  ASF.BETON ACP16 60mm
-  SPOJ.POSTŘÍK EAS
-  ASF.BETON AC011 50mm.
-  OPRAVA KRYTU
-  FRÉZOVÁNÍ DO 50mm
-  SPOJ.POSTŘÍK EAS
-  ASF.BETON AC011 50mm S VYROVNÁVKOU