
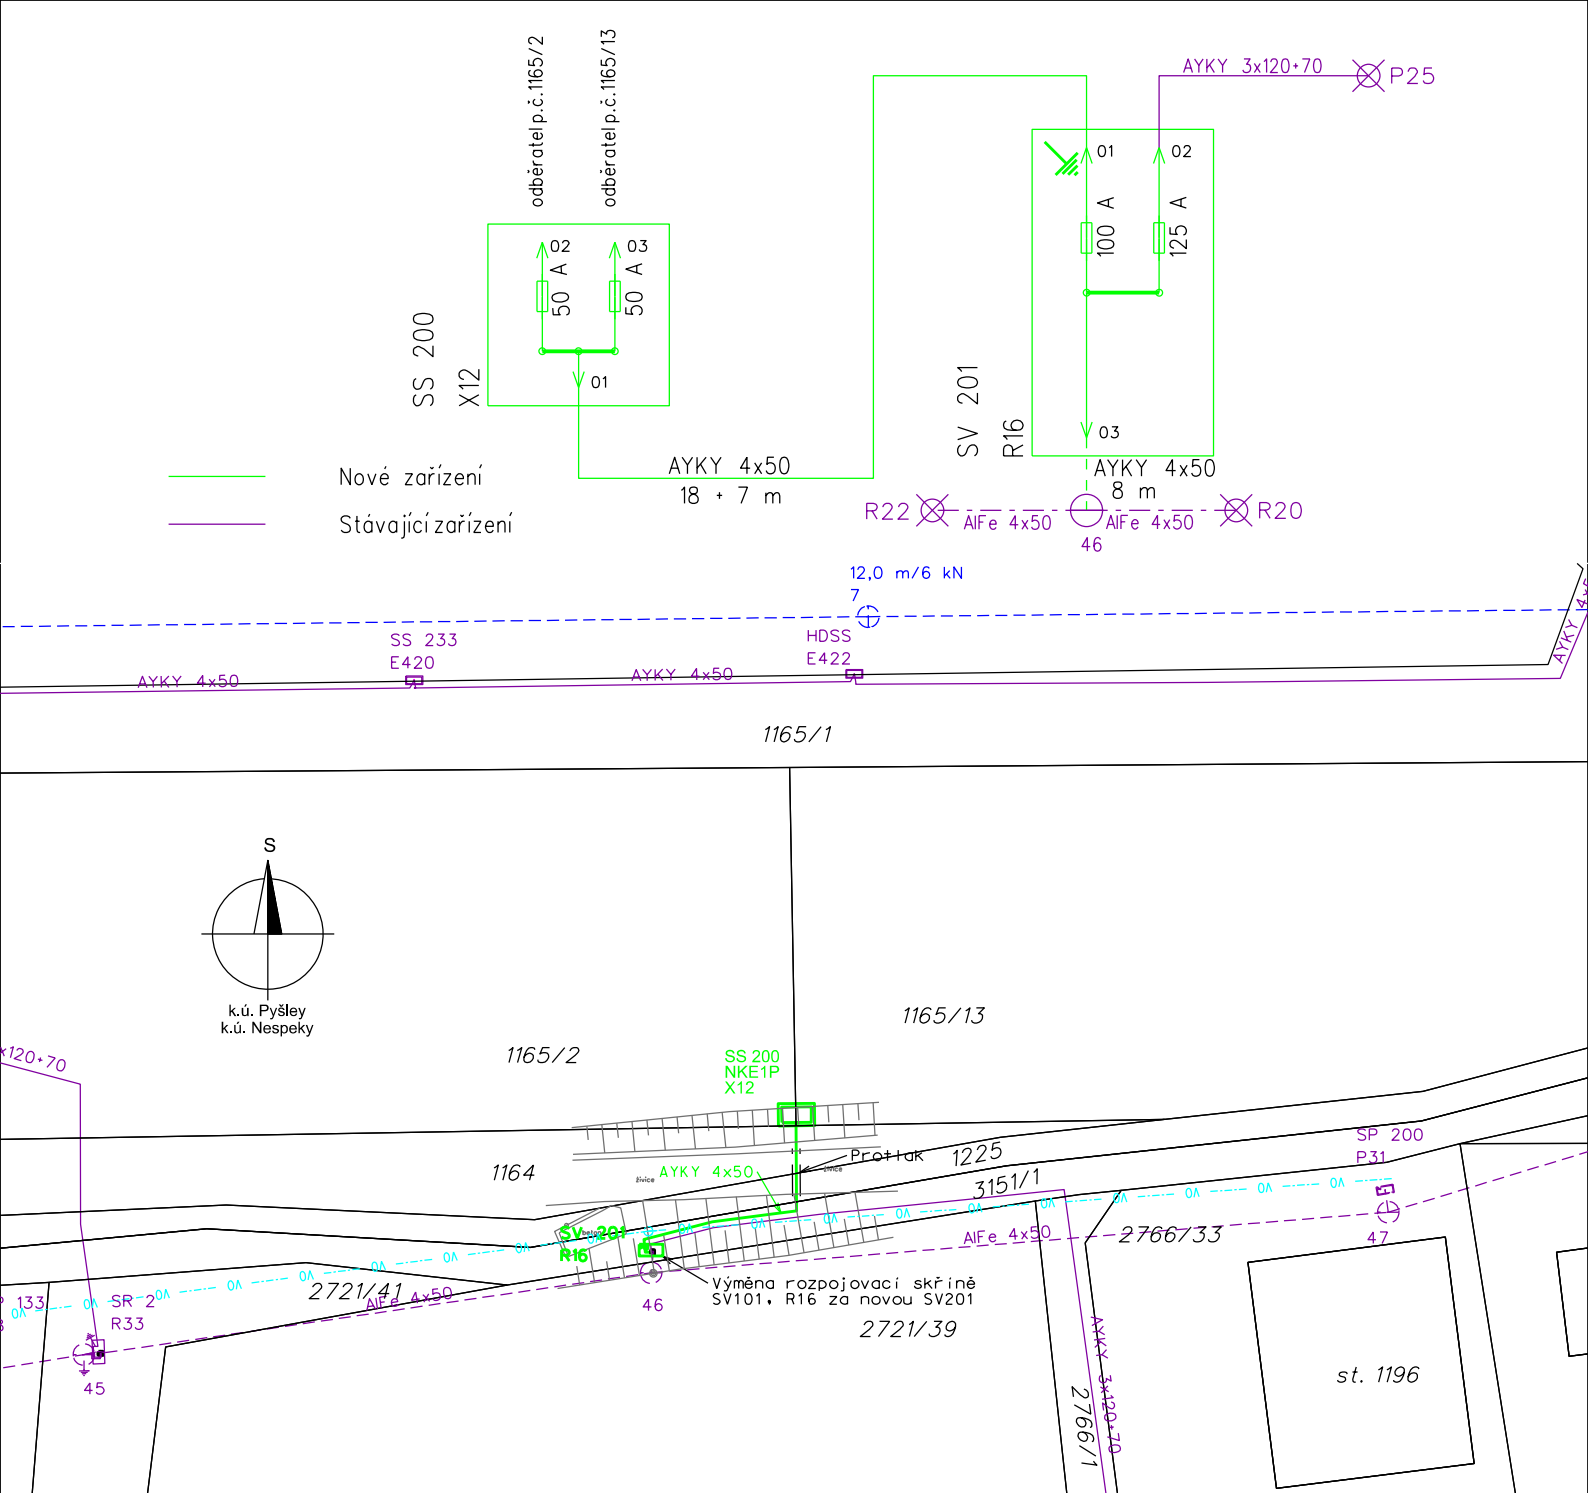



A - A'

ŘEZ

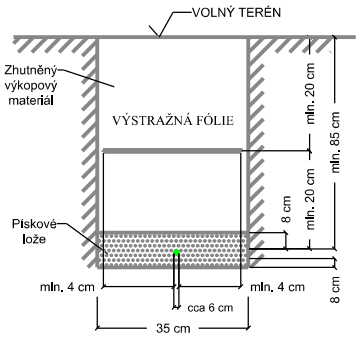

B - B'

KOMUNIKACE

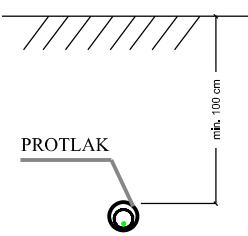

Na stávajícím podpěrném bodě č.46 dojde k výměně rozpojovací skříně SV201, R16 za novou SV201. Z volné pojistkové sady, vyměňované skříně se vyvede nové kabelové vedení NN AYKY 4x50, které se ukončí v nové pojistkové skříně SS200, umístěné na hranici pozemku p.č.1165/2 a p.č.1165/13.

Legenda:

Nové zařízení

- kabelové vedení NN
- rozpojovací skřín
- pojistková skřín

Stávající zařízení

- kabelové vedení NN
- venkovní vedení NN
- rozpojovací skřín
- uzemnění
- podpěrný bod NN
- pojistková skřín
- venkovní vedení VN
- podpěrný bod VN

Vypracoval:	Petr Kukačka	Zodp. projektant:	Jan Kukačka	Jan Kukačka s.r.o. Sázavská 508 257 22 Čerčany IČ: 28943244	
		Číslo autorizace:	0008699		
Místo stavby:	Pyšely, Nespeky	Kraj:	Středočeský		
Stavebník: ČEZ Distribuce a.s., Teplická 874/8, Děčín IV-Podmokly, 405 02					
Název stavby:				Číslo stavby:	IV-12-6036153
BN-Pyšely,č.parc. 1165_2,13-kNN+SS200				Název souboru:	Situace
				Datum:	2024-04-29
				Formát:	A4
Obsah výkresu:				Měřítko:	Číslo výkresu :
Situační výkres elektrického vedení				1 : 500	1