

JEVY NÁVRHOVÉ

PLOCHY A KORIDORY
NADMÍSTNÍHO VÝZNAMU

DOPRAVNÍ INFRASTRUKTURA

-  koridor pro leteckou dopravu
-  koridor pro silniční dopravu
-  koridor pro železniční dopravu a tramvaje
-  mimoúrovňová křižovatka

TECHNICKÁ INFRASTRUKTURA

-  koridor pro zásobování elektrickou energií
-  koridor pro zásobování plynem
-  koridor pro ropovod a produktovod
-  koridor pro zásobování vodou
-  koridor pro vodní hospodářství a protipovodňovou ochranu

-  rozvodny
-  regulační stanice
-  vodojemy

ÚZEMNÍ REZERVY

-  rezerva - koridor pro silniční dopravu
-  rezerva - koridor pro železniční dopravu
-  rezerva - koridor pro zásobování elektrickou energií
-  rezerva - lokality pro akumulaci povrchových vod
-  rozvodny

ÚZEMNÍ SYSTÉM EKOLOGICKÉ STABILITY

-  nadregionální biocentrum
-  nadregionální biokoridor
-  regionální biocentrum
-  regionální biokoridor

JEVY INFORMATIVNÍ


ZÁKLADNÍ INFORMACE O ÚZEMÍ

-  hranice kraje
-  hranice správního obvodu ORP
-  hranice obce
-  hranice katastru
-  dálnice
-  silnice I. třídy
-  ostatní silnice
-  mimoúrovňová křižovatka
-  železniční trať
-  elektrické vedení 110 kV a více
-  plynovod VTL a VVTL

-  blok budov
-  les
-  vodní tok
-  vodní plocha

Výkres širších vztahů - 1 : 100 000

Územní plán Nespeky

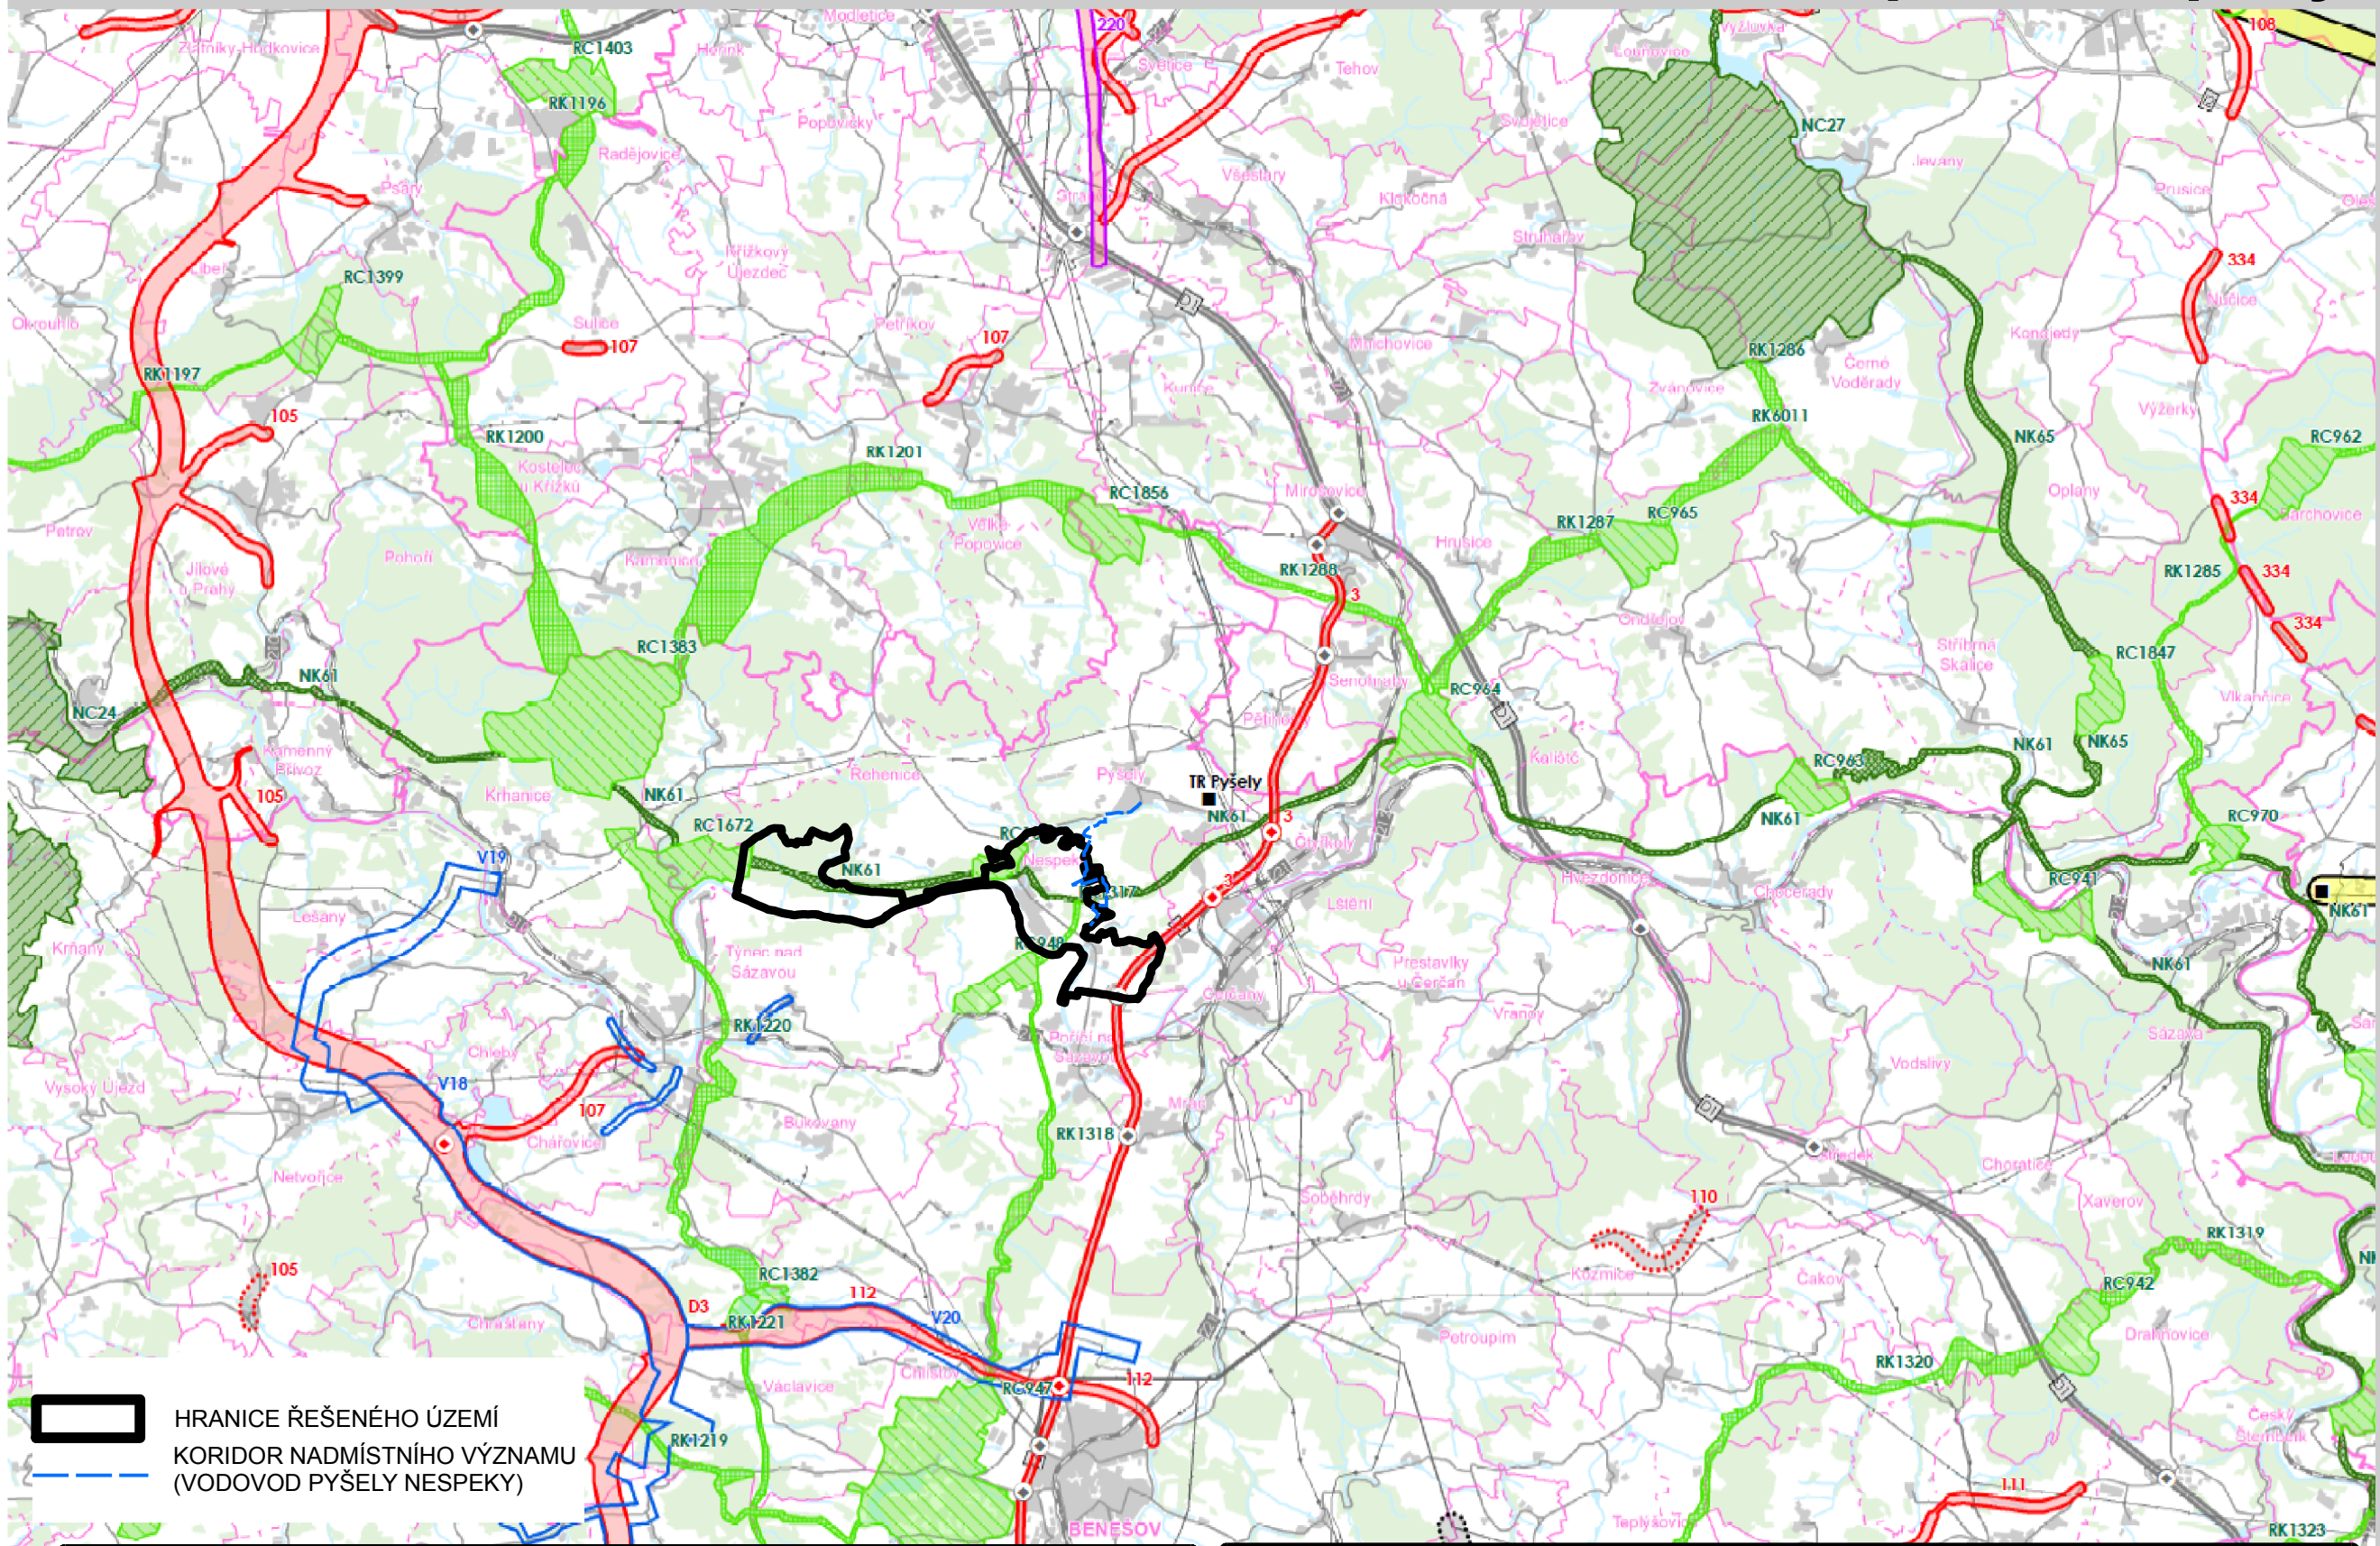

Záznam o účinnosti

otisk úředního razítka	Označení správního orgánu, který územní plán vydal:		
	Datum nabytí účinnosti ÚP:		
	Oprávněná úř. osoba pořizovatele	jméno a příjmení:	
		funkce:	
		podpis	

Územní plán Nespeky

	Pořizovatel: Městský úřad Benešov		Výkres širších vztahů	
	Projektant: Ing.arch. František Pospíšil a kol.		Měřítko: 1 : 100 000	
			Etapa: Návrh pro veřejné projednání	
	Zakázka číslo: 222 / 2016		Datum: XII / 2022	
			Paré č.: 1 2 3 4	