


Výkres širších vztahů - 1 : 100 000

KORIDOR NADMÍSTNÍHO VÝZNAMU
(VODOVOD PYŠELY NESPEKY)

NÁVRHOVÁ ČÁST


návrh	územní rezerva
-------	-------------------

DOPRAVA

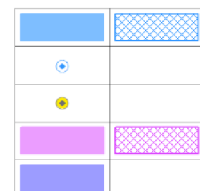

silnice
mimoúrovňové křižovatky
nově navržené
mimoúrovňové křižovatky
navržené k rekonstrukci
železnice
letišť

TECHNICKÁ INFRASTRUKTURA

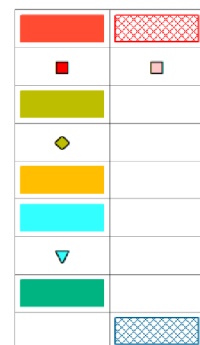

- elektrické vedení ZVN a VVN
- rozvodny
- plynovody VVTL a VTL
- regulační stanice
- dálkovody
- vodovody
- vodojemy
- protipovodňová opatření
- lokality pro akumulaci povrchových vod



Poznámka :
Zkapacitnění stávajících koridorů je ve výkresu znázorněno poloviční šířkou než koridory stejného typu v nových trasách.

ÚZEMNÍ SYSTÉM EKOLOGICKÉ STABILITY

regionální biocentra a biokoridory

INFORMATIVNÍ ČÁST

ZÁKLADNÍ INFORMACE O ÚZEMÍ

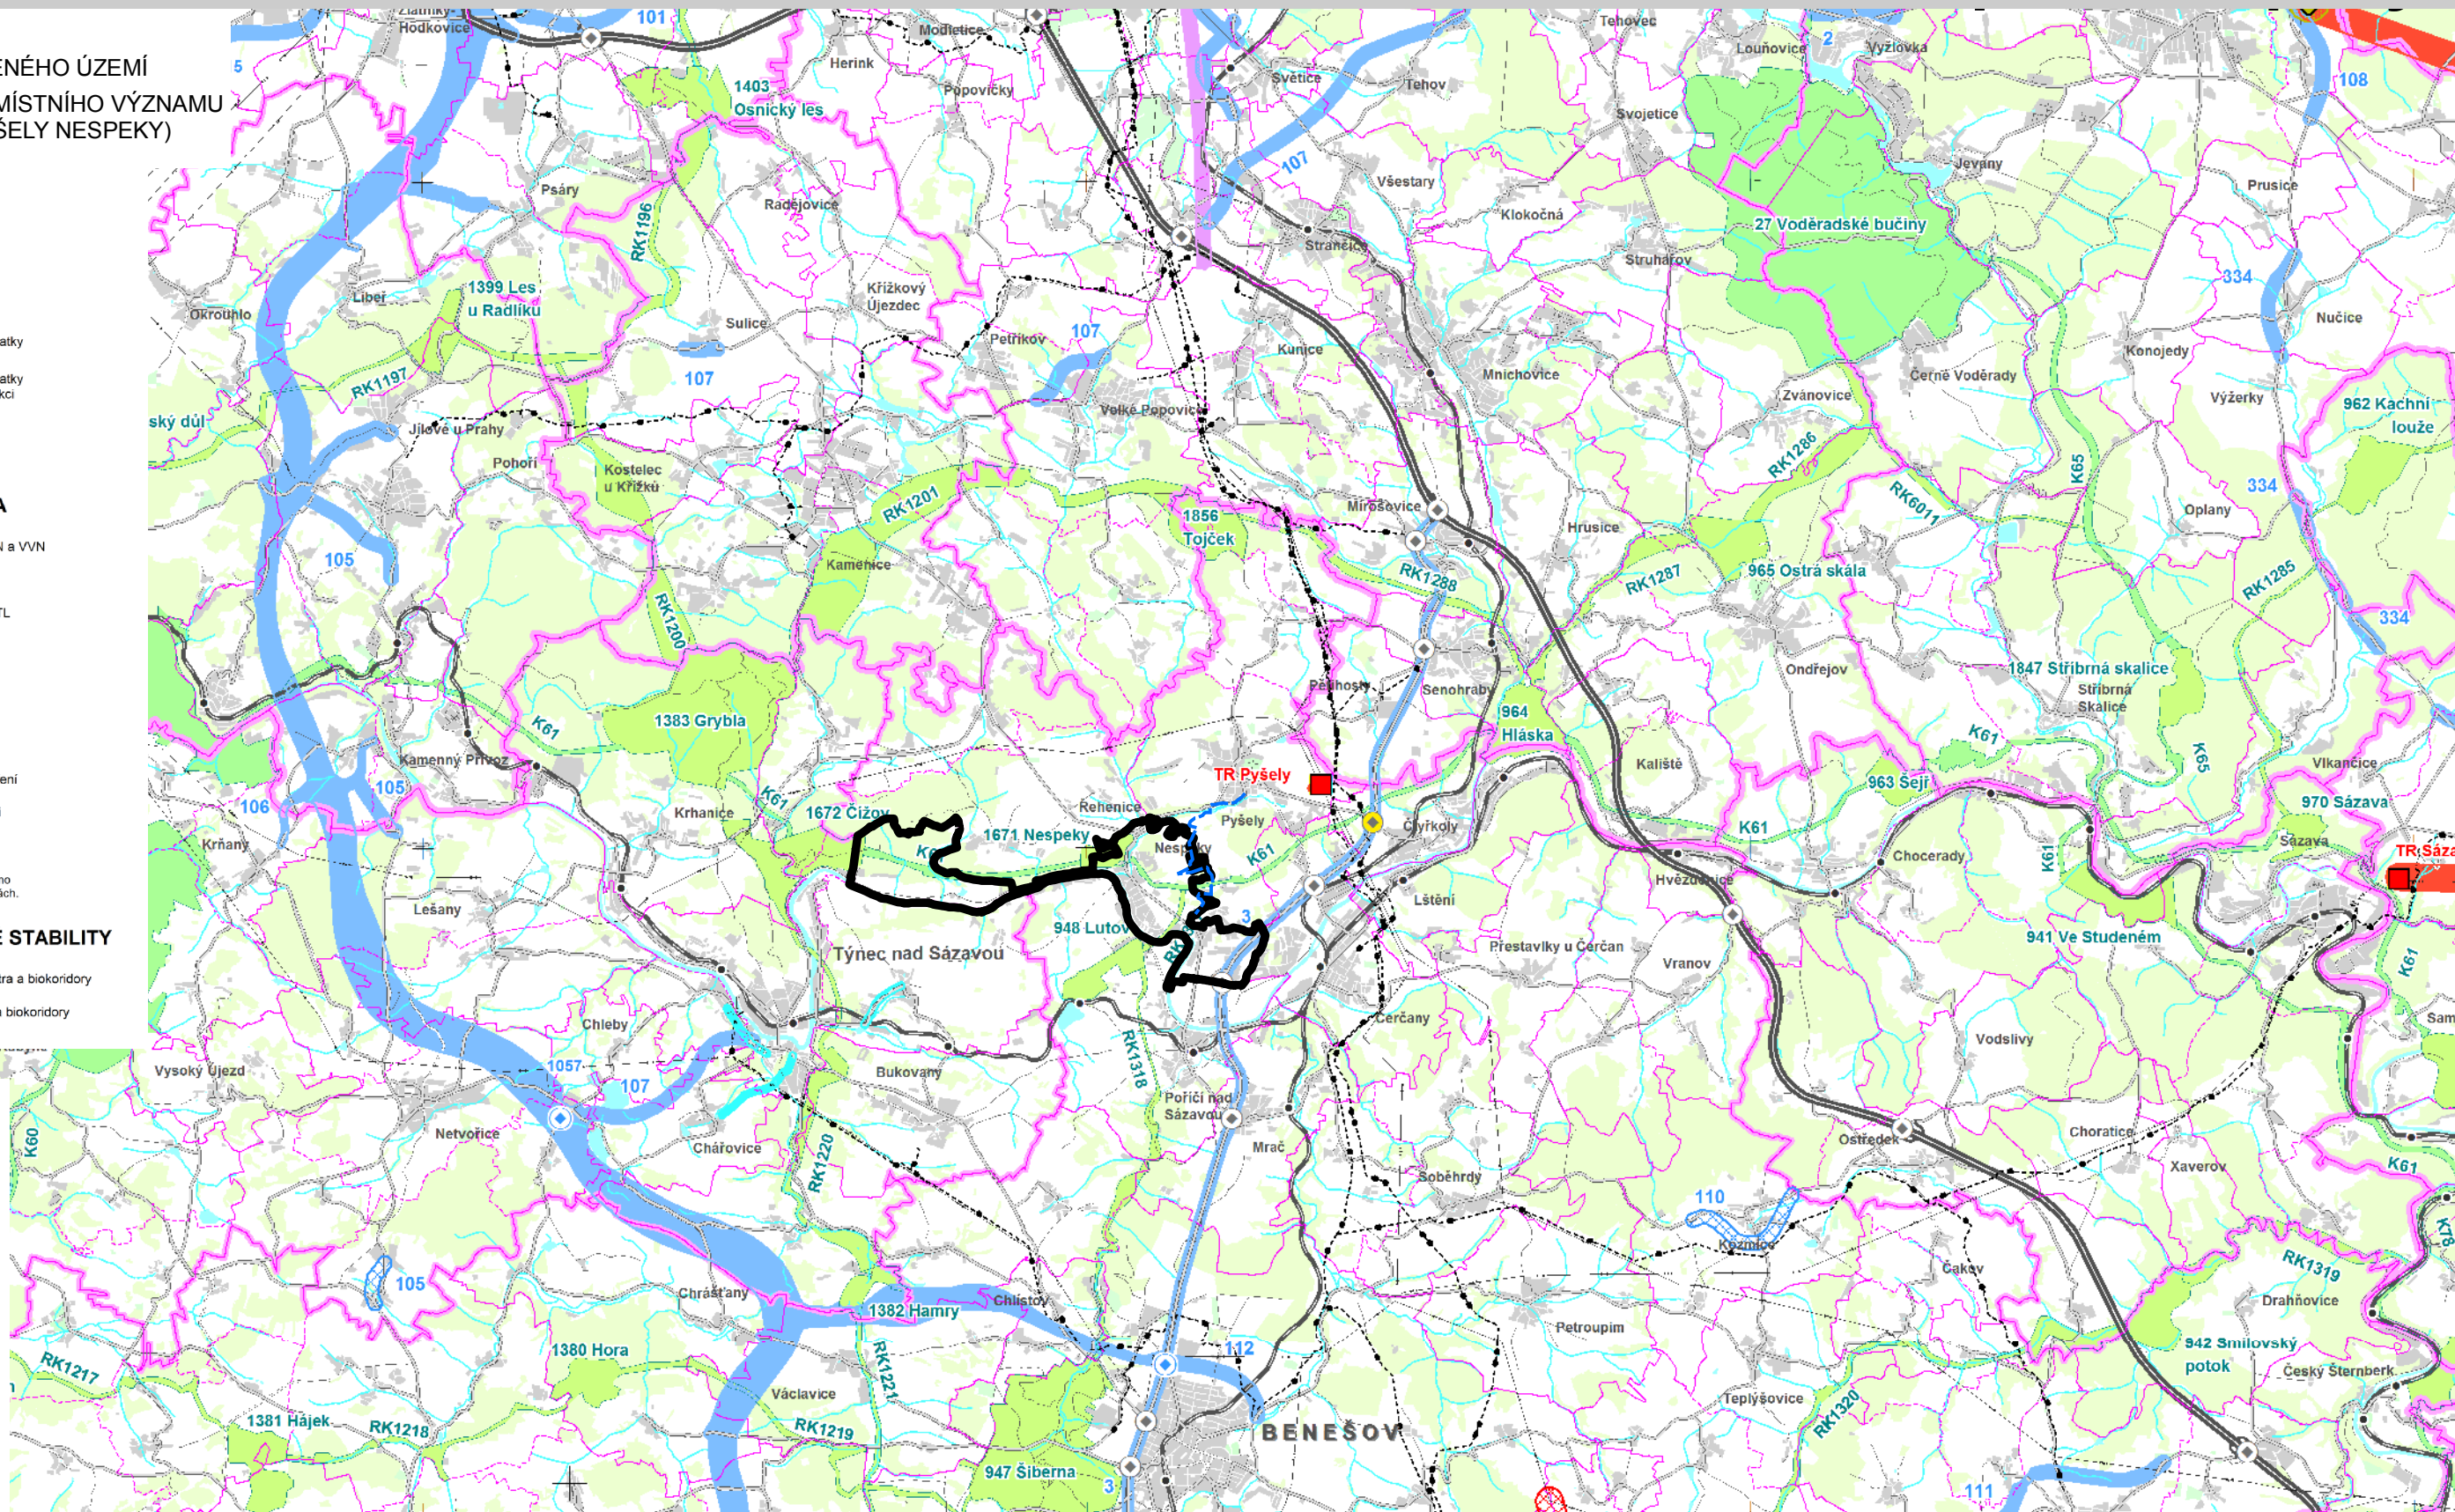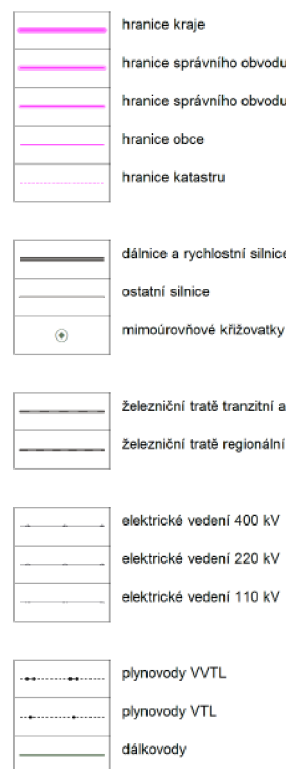

Záznam o účinnosti

Označení správního orgánu,
který územní plán vydal:

Datum nabytí účinnosti ÚP:

Oprávněná
úř. osoba
pořizovatele

jméno a příjmení:
funkce:
podpis

otisk úředního razítka

Územní plán Nespeky

Pořizovatel:
Městský úřad Benešov

Projektant:
Ing.arch. František Pospíšil a kol.

Zakázka číslo:
222 / 2016

Výkres širších vztahů

Měřítko: 1 : 100 000

Etapa: Návrh ke společnému jednání

Datum: XI / 2020

Paré č. 1 2 3