

PLOCHY A KORIDORY NADMÍSTNÍHO VÝZNAMU

DOPRAVNÍ INFRASTRUKTURA

- D300 plocha pro leteckou dopravu
- D006 koridor pro silniční dopravu
- D322 koridor pro železniční dopravu a tramvaje
- VD1 koridor pro vodní dopravu
- D017 mimourovňová křižovatka nově navržena
- D010 mimourovňová křižovatka navržena k rekonstrukci

TECHNICKÁ INFRASTRUKTURA

- E09 koridor pro zásobování elektrickou energií
- P09 koridor pro zásobování plynem
- R05 koridor pro ropovod a produktovod
- V16 koridor pro zásobování vodou
- PP12 plocha pro ochranu před povodněmi a regulaci odtokových poměrů
- E04 rozvodny
- P03 regulační stanice
- PP13 plocha pro ochranu před povodněmi a regulaci odtokových poměrů vyjádřená bodem

ÚZEMNÍ REZERVY

- D520 rezerva - koridor pro silniční dopravu
- rezerva - koridor pro železniční dopravu
- rezerva - koridor pro zásobování elektrickou energií
- W811 rezerva - lokalita pro akumulaci povrchových vod
- T601 rezerva - koridor pro zásobování teplem


ÚZEMNÍ SYSTÉM EKOLOGICKÉ STABILITY

- nadregionální biocentrum
- nadregionální biokoridor
- regionální biocentrum
- regionální biokoridor

JEVY INFORMATIVNÍ

ZÁKLADNÍ INFORMACE O ÚZEMÍ

- hranice kraje
- hranice správního obvodu ORP
- hranice obce
- hranice katastru
- mimourovňová křižovatka
- dálnice
- silnice I. třídy
- ostatní silnice
- železniční trať
- elektrické vedení 110 kV a více
- plynovod VTL a VVTL
- blok budov
- les
- vodní tok
- vodní plocha

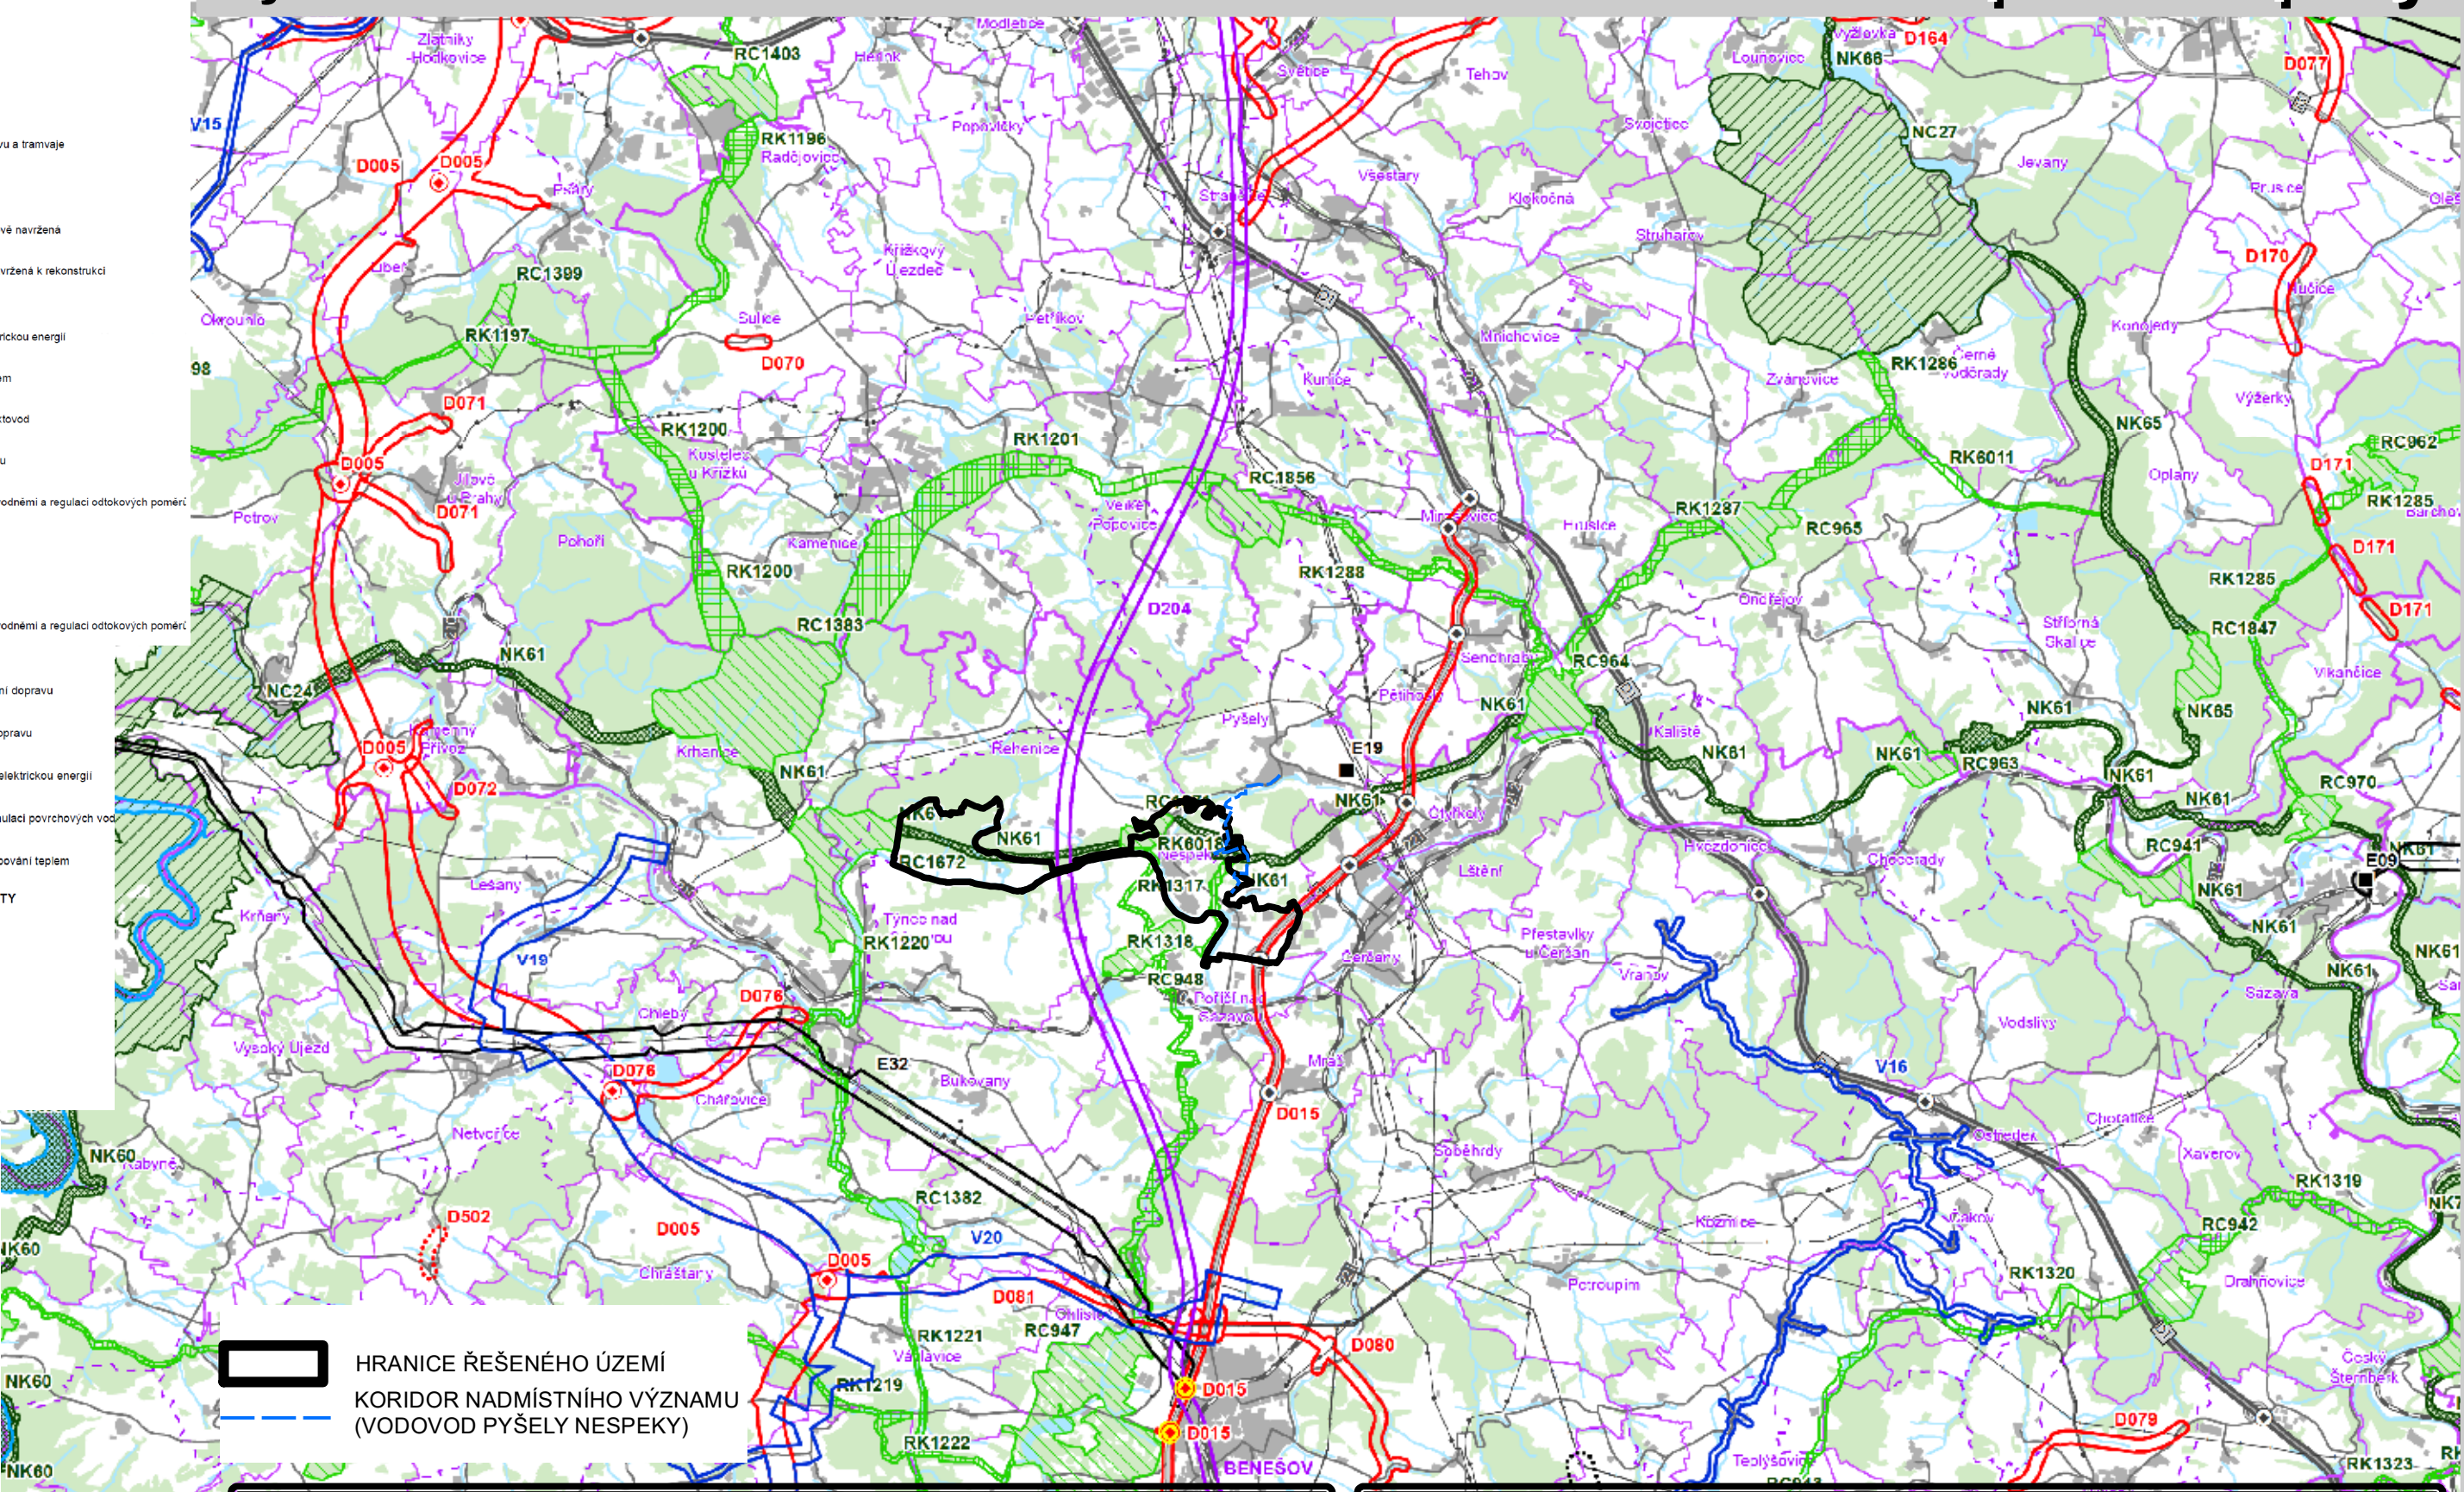

HRANICE ŘEŠENÉHO ÚZEMÍ
 KORIDOR NADMÍSTNÍHO VÝZNAMU (VODOVOD PYŠELY NESPEKY)

Záznam o účinnosti			
otisk úředního razítka	Označení správního orgánu, který územní plán vydal:	Zastupitelstvo obce Nespeky, dne 2.10.2025 pod č. usnesení 944/2025/OUNE	
	Datum nabytí účinnosti ÚP:	11.11.2025	
	Oprávněná úřední osoba pořizovatele	jméno a příjmení:	Ing. arch. Radek Boček
funkce:		Zástupce pořizovatele	
podpis:			

Územní plán Nespeky						
Pořizovatel: Městský úřad Benešov	Výkres širších vztahů					
Projektant: Ing.arch. František Pospíšil a kol.	Měřítko: 1 : 100 000					
Zakázka číslo: 222 / 2016	Etapa: Finální dokumentace po vydání					
	Datum: X / 2025					
	Paré č.: <table border="1" style="display: inline-table;"><tr><td>1</td><td>2</td><td>3</td><td>4</td></tr></table>		1	2	3	4
1	2	3	4			