
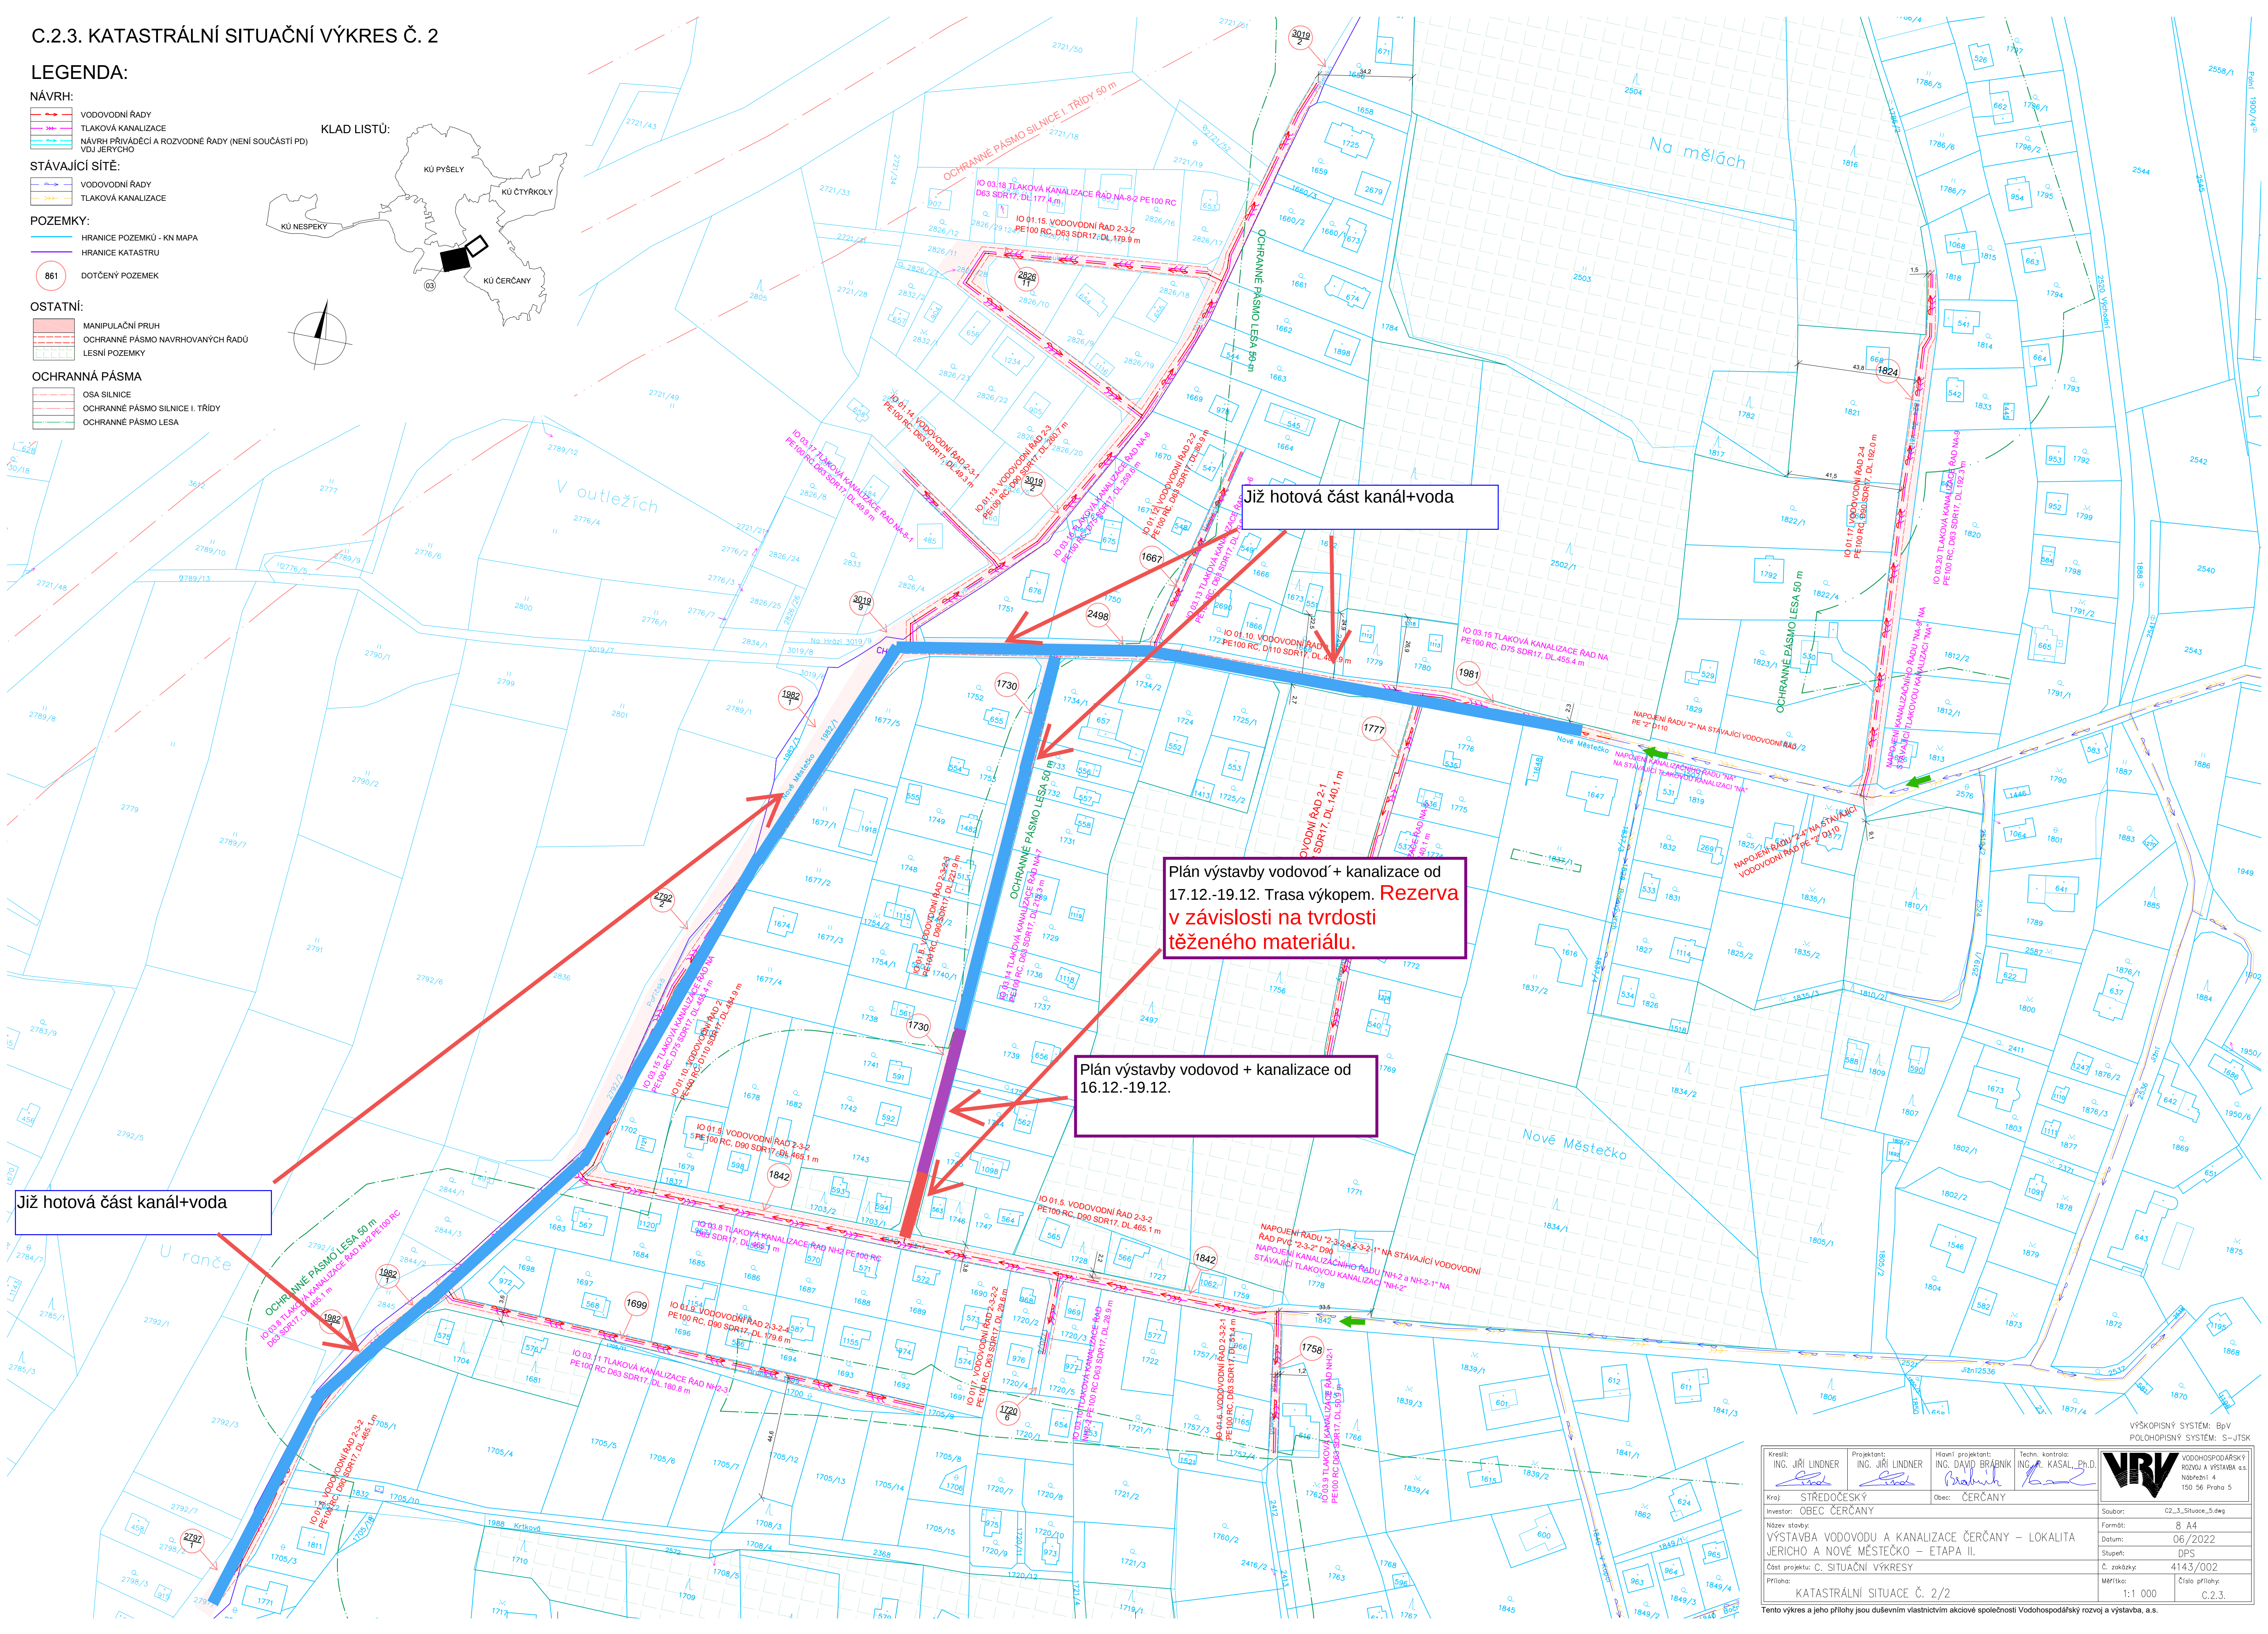
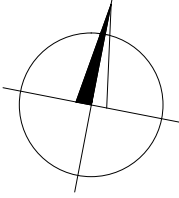


C.2.3. KATASTRÁLNÍ SITUAČNÍ VÝKRES Č. 2

LEGENDA:

- NÁVRH:
- VODOVODNÍ ŘÁDY
 - TLAKOVÁ KANALIZACE
 - NÁVRH PŘÍVĚDČÍ A ROZVODNÉ ŘÁDY (NENÍ SOUČÁSTÍ PD) VÚJ JERYCHO
- STÁVAJÍCÍ SÍŤ:
- VODOVODNÍ ŘÁDY
 - TLAKOVÁ KANALIZACE
- POZEMKY:
- HRANICE POZEMKŮ - KN MAPA
 - HRANICE KATASTRU
 - DOTČENÝ POZEMEK
- OSTATNÍ:
- MANIPULAČNÍ PRUH
 - OCHRANNÉ PÁSMO NAVRHOVANÝCH ŘADŮ
 - LESNÍ POZEMKY
- OCHRANNÁ PÁSMO
- OSA SILNICE
 - OCHRANNÉ PÁSMO SILNICE I. TŘÍDY
 - OCHRANNÉ PÁSMO LESA

KLAD LISTŮ:

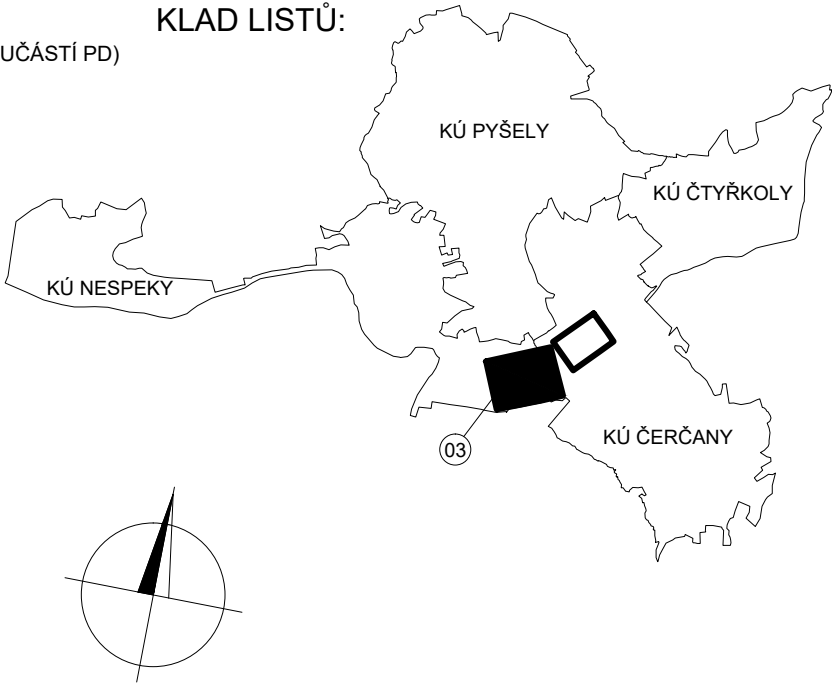


Již hotová část kanál+voda

Plán výstavby vodovod' + kanalizace od 17.12.-19.12. Trasa výkopem. **Rezerva** v závislosti na tvrdosti těženého materiálu.

Plán výstavby vodovod + kanalizace od 16.12.-19.12.

Již hotová část kanál+voda

 VÝŠKOPISNÝ SYSTÉM: BpV POLOHOVISNÝ SYSTÉM: S-JTSK					 VODOHOSPODÁŘSKÝ ROZVOJ A VÝSTAVBA a.s. Nádražní 4 150 56 Praha 5
Kreslil: ING. JIŘÍ LINDNER 	Projektant: ING. JIŘÍ LINDNER 	Hlavní projektant: ING. DAVID BRÁBNÍK 	Techn. kontrola: ING. A. KASAL, Ph.D. 		
Kraj: STŘEDOČESKÝ		Obec: ČERČANY			
Investor: OBEC ČERČANY					Soubor: C2_3_Silnice_5.dwg
Název stavby: VÝSTAVBA VODOVODU A KANALIZACE ČERČANY – LOKALITA JERYCHO A NOVÉ MĚSTEČKO – ETAPA II.					Formát: 8 A4
					Datum: 06/2022
					Stupeň: DPS
Část projektu: C. SITUAČNÍ VÝKRESY					Č. zakázky: 4143/002
Příloha: KATASTRÁLNÍ SITUACE Č. 2/2					Metrika: 1:1 000
					Číslo přílohy: C.2.3.