




C.2.3. KATASTRÁLNÍ SITUAČNÍ VÝKRES Č. 2

LEGENDA:

- NÁVRH:
- VODOVODNÍ ŘÁDY
 - TLAKOVÁ KANALIZACE
 - NÁVRH PŘÍVĚDŮ A ROZVODNÉ ŘÁDY (NENÍ SOUČÁSTÍ PD)
 - VÚJ JERYCHO
- STÁVAJÍCÍ SÍŤ:
- VODOVODNÍ ŘÁDY
 - TLAKOVÁ KANALIZACE
- POZEMKY:
- HRANICE POZEMKŮ - KN MAPA
 - HRANICE KATASTRU
 - 861 DOTČENÝ POZEMEK

- OSTATNÍ:
- MANIPULAČNÍ PRUH
 - OCHRANNÉ PÁSMO NAVRHOVANÝCH ŘADŮ
 - LESNÍ POZEMKY
- OCHRANNÁ PÁSMA
- OSA SILNICE
 - OCHRANNÉ PÁSMO SILNICE I. TŘÍDY
 - OCHRANNÉ PÁSMO LESA

KLAD LISTŮ:

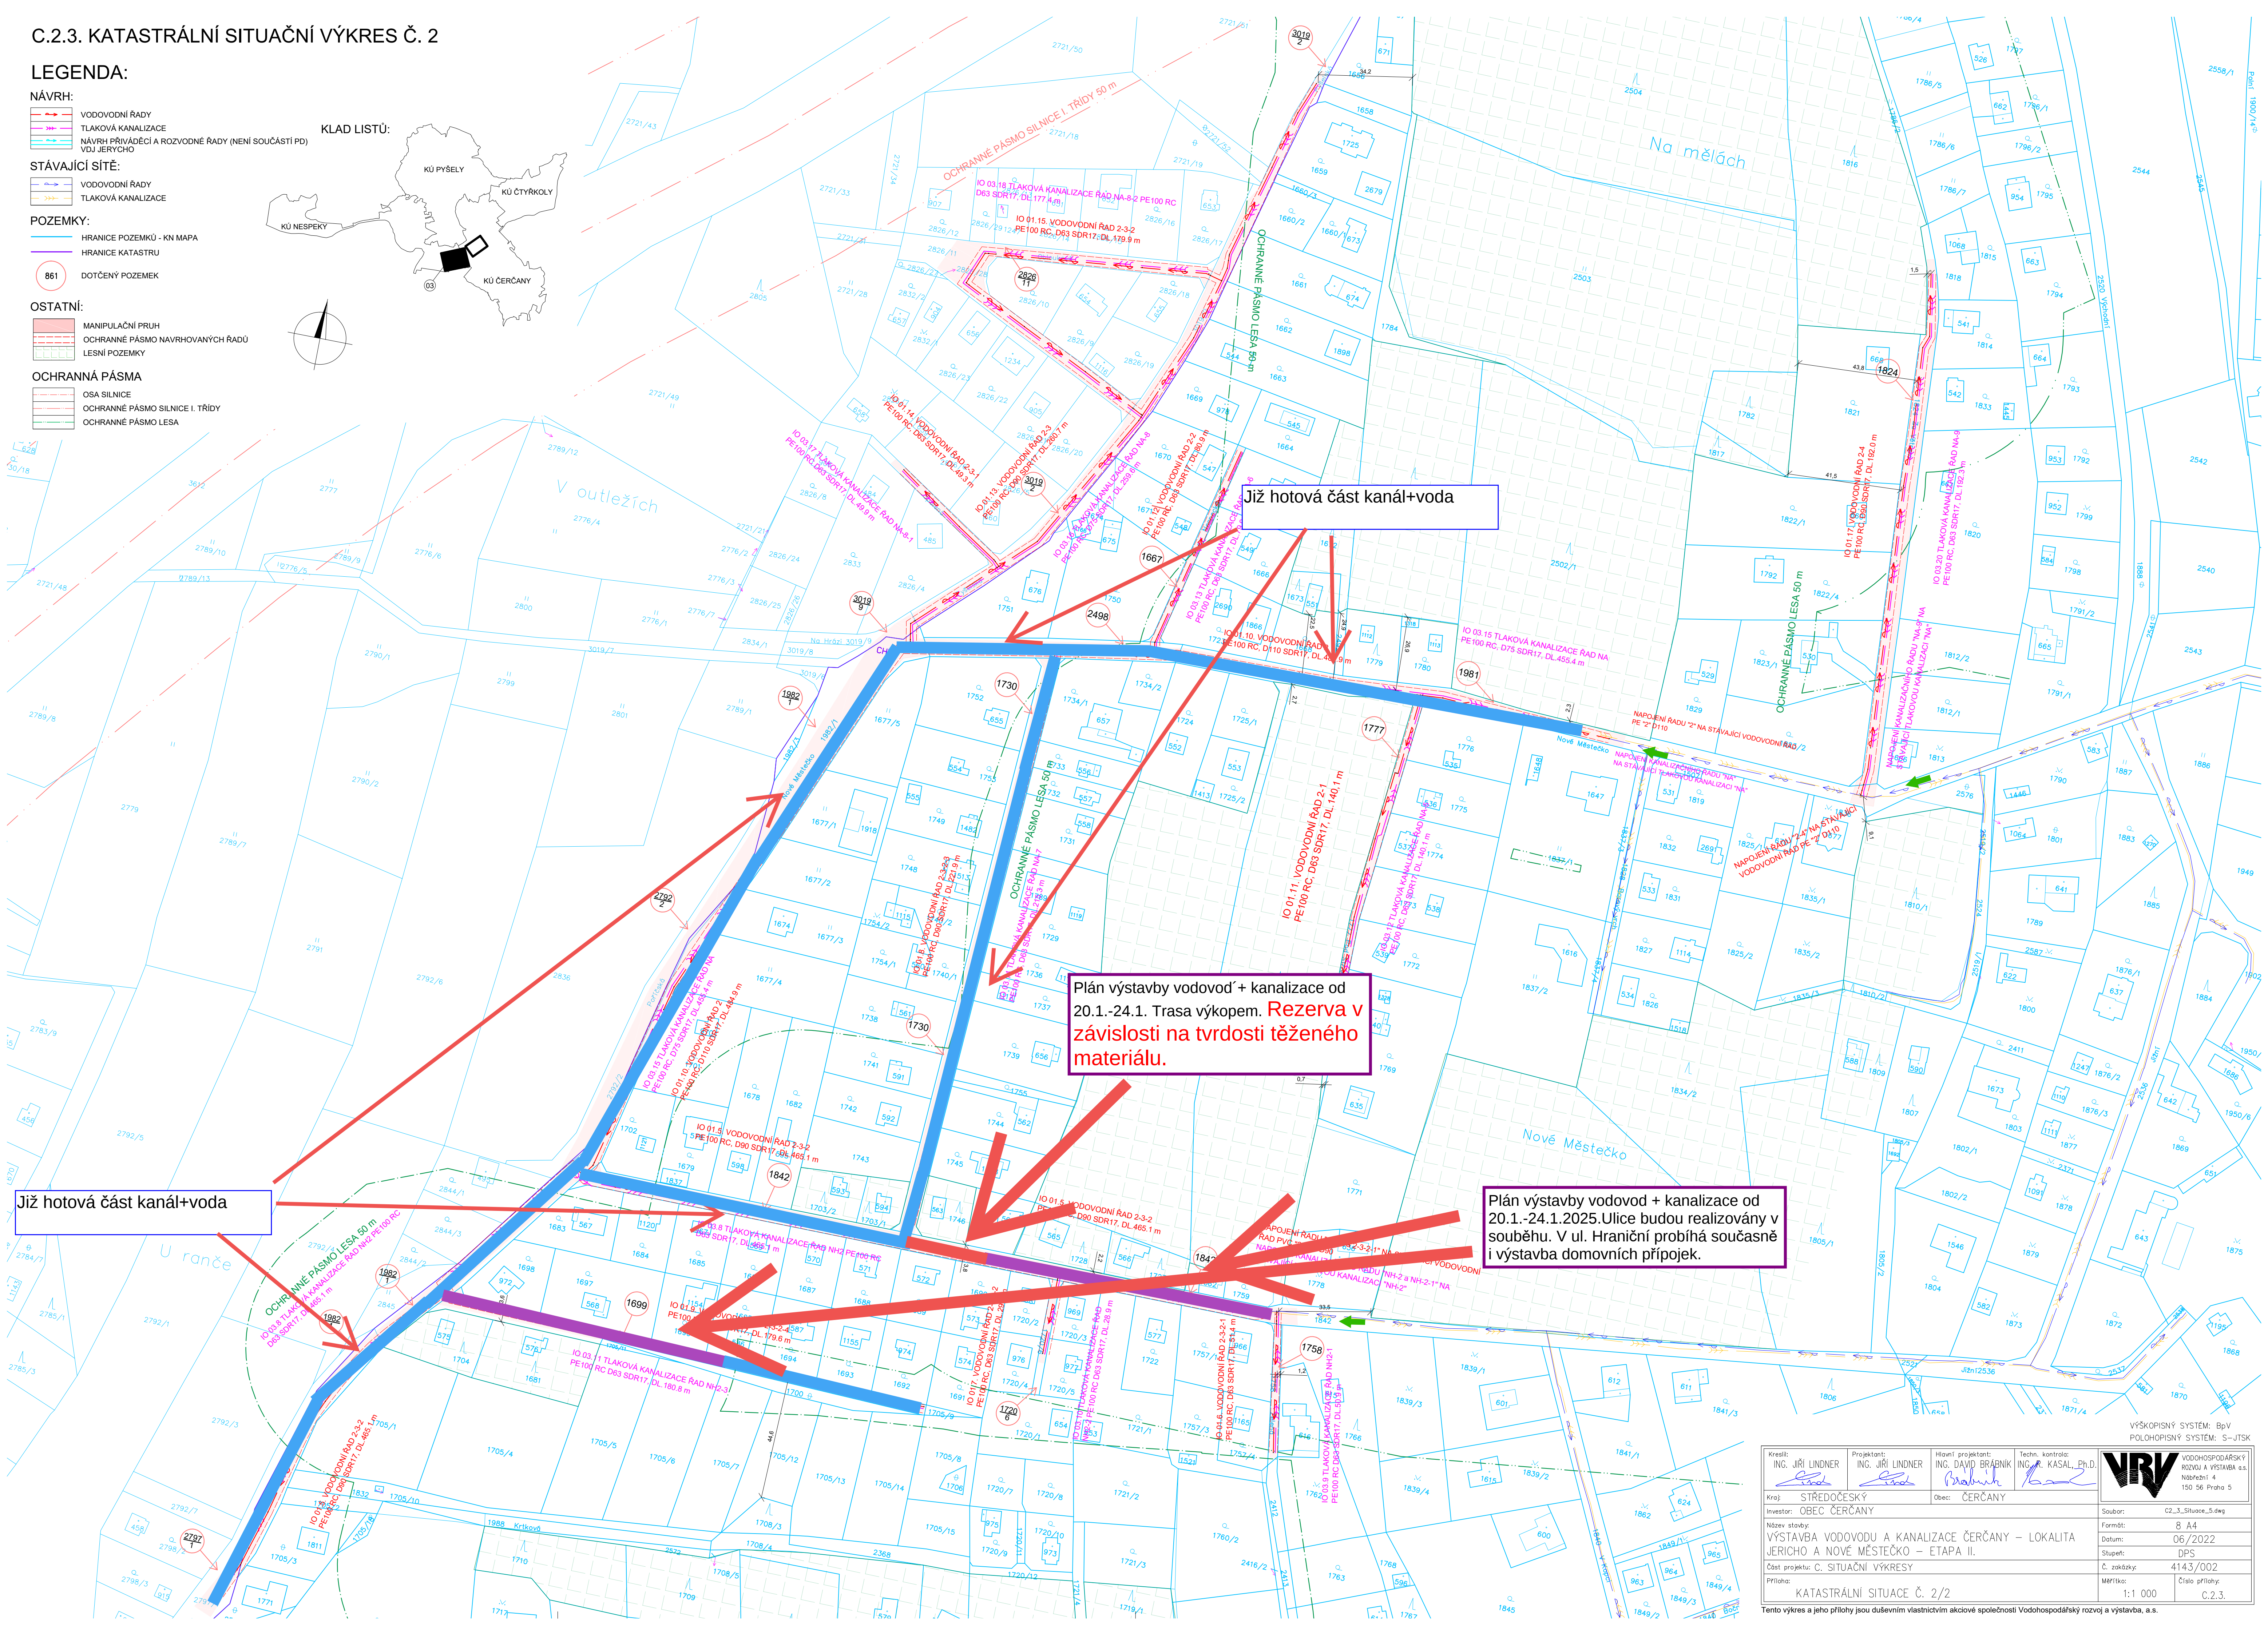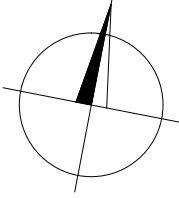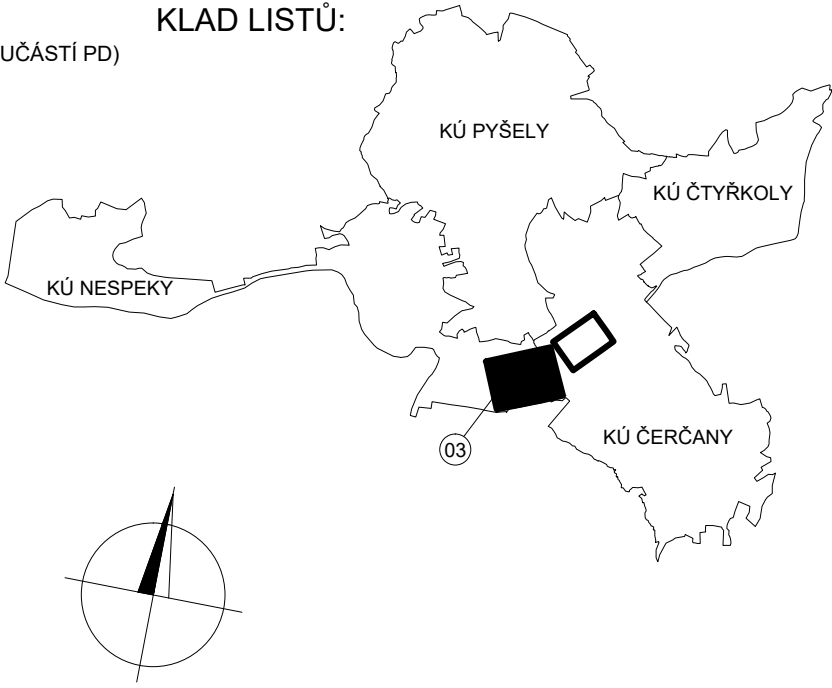

Již hotová část kanál+voda

Plán výstavby vodovodů + kanalizace od 20.1.-24.1. Trasa výkopem. **Rezerva v závislosti na tvrdosti těženého materiálu.**

Již hotová část kanál+voda

Plán výstavby vodovod + kanalizace od 20.1.-24.1.2025.Ulice budou realizovány v souběhu. V ul. Hraniční probíhá současně i výstavba domovních přípojek.

Kreslil: ING. JIŘÍ LINDNER		Projektant: ING. JIŘÍ LINDNER		Hlavní projektant: ING. DAVID BRÁBNÍK		Techn. kontrola: ING. R. KASAL, Ph.D.	
Kraj: STŘEDOČESKÝ		Obec: ČERČANY		Soubor: C2_3_Silnice_5.dwg		VÝSTAVBA VODOHOSPODÁŘSKÝ ROZVOJ A VÝSTAVBA a.s. Nádražní 4 150 56 Praha 5	
Investor: OBEC ČERČANY		Formát: 8 A4		Datum: 06/2022		Č. zakázky: 4143/002	
VÝSTAVBA VODOVODU A KANALIZACE ČERČANY – LOKALITA JERYCHO A NOVÉ MĚSTEČKO – ETAPA II.		Stupeň: DPS		Číslo přílohy: 1:1 000		C.2.3.	
Část projektu: C. SITUAČNÍ VÝKRESY		KATASTRÁLNÍ SITUACE Č. 2/2					
Příloha:							

Tento výkres a jeho přílohy jsou duševním vlastnictvím akciové společnosti Vodohospodářský rozvoj a výstavba, a.s.