

# C.2.3. KATASTRÁLNÍ SITUÁČNÍ VÝKRES Č. 2

## LEGENDA:

### NÁVRH:

- VODOVODNÍ ŘÁDY
- TLAKOVÁ KANALIZACE
- NÁVRH PŘÍVADĚCÍ A ROZVODNÉ ŘÁDY (NENÍ SOUČÁSTÍ PD) VÚJ JERICHŮ

### STÁVAJÍCÍ SÍTĚ:

- VODOVODNÍ ŘÁDY
- TLAKOVÁ KANALIZACE

### POZEMKY:

- HRANICE POZEMKŮ - KN MAPA
- HRANICE KATASTRU
- 861 DOTČENÝ POZEMEK



### OSTATNÍ:

- MANIPULAČNÍ PRUH
- OCHRANNÉ PÁSMO NAVRHOVANÝCH ŘADŮ
- LESNÍ POZEMKY

### OCHRANNÁ PÁSMO

- OSA SILNICE
- OCHRANNÉ PÁSMO SILNICE I. TŘÍDY
- OCHRANNÉ PÁSMO LESA

### KLAD LISTŮ:

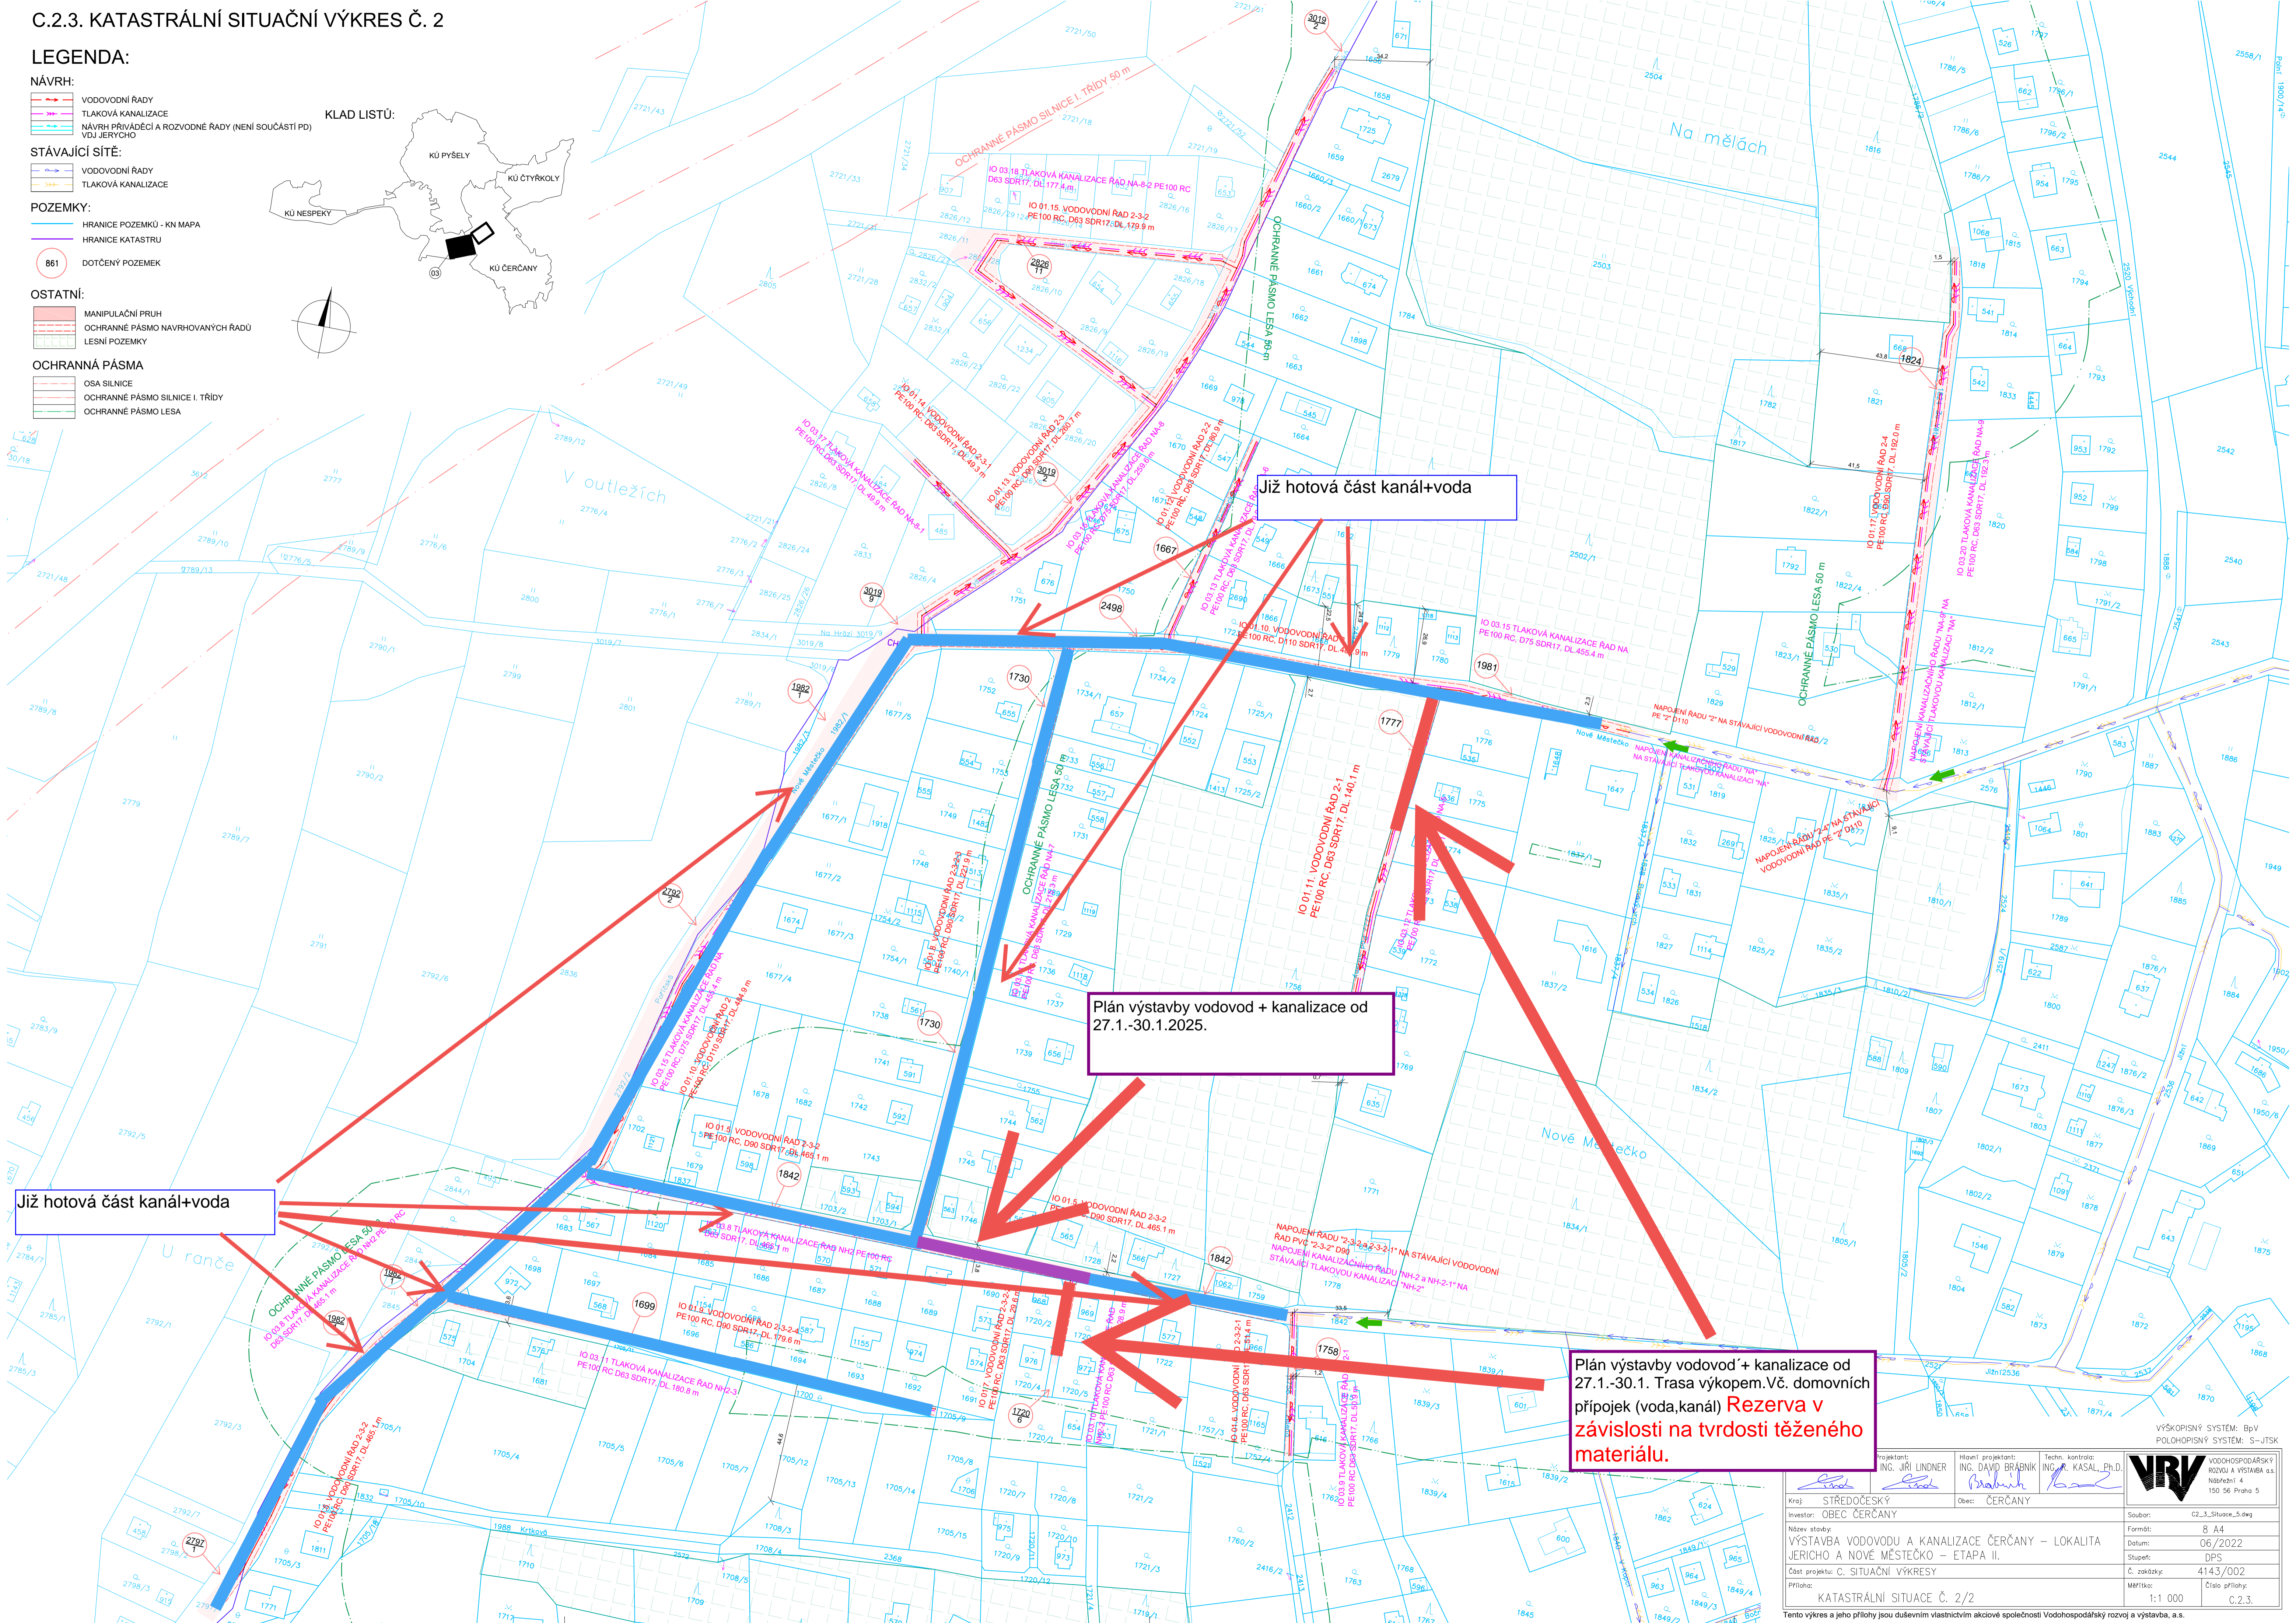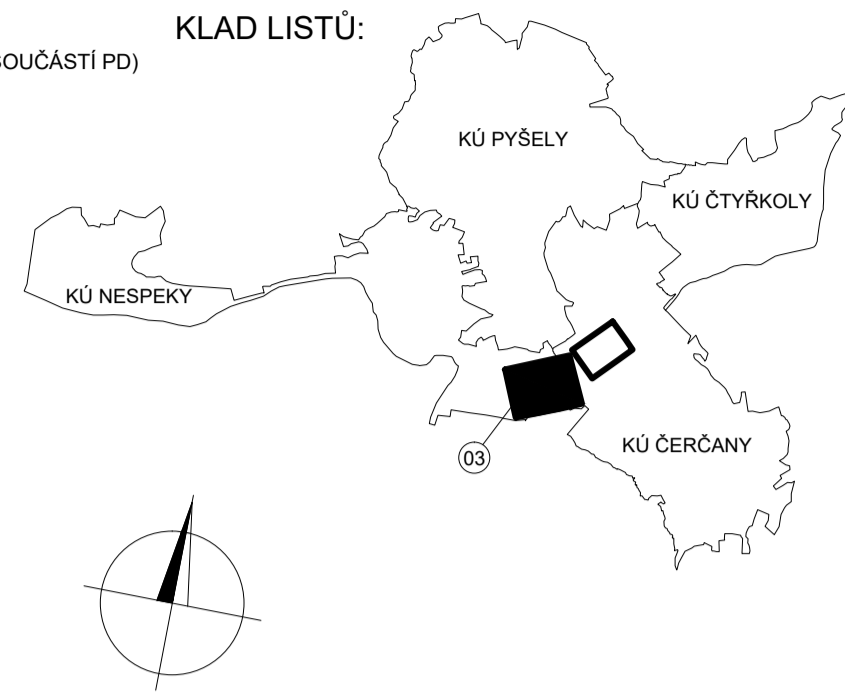

Již hotová část kanál+voda

Již hotová část kanál+voda

Plán výstavby vodovod + kanalizace od 27.1.-30.1.2025.

Plán výstavby vodovod + kanalizace od 27.1.-30.1. Trasa výkopem.Vč. domovních přípojek (voda,kanál) **Rezerva v závislosti na tvrdosti těženého materiálu.**

VÝŠKOPISNÝ SYSTÉM: BpV  
POLHOPISNÝ SYSTÉM: S-JTSK

Projektant: ING. JIRÍ LINDNER  
Hlavní projektant: ING. DAVID BRÁBNÍK  
Techn. kontrola: ING. R. KASAL, Ph.D.

Kraj: STŘEDOČESKÝ  
Investor: OBEC ČERCANY  
Obec: ČERCANY

Soubor: C2\_3\_Situace\_5.dwg  
Formát: 8 A4  
Datum: 06/2022  
Stupeň: DPS  
Č. zakázky: 4143/002  
Měřítko: 1:1.000  
Číslo přílohy: C.2.3.

VÝSTAVBA VODOVODU A KANALIZACE ČERCANY – LOKALITA JERICHŮ A NOVÉ MĚSTEČKO – ETAPA II.  
Část projektu: C. SITUÁČNÍ VÝKRESY  
KATASTRÁLNÍ SITUACE Č. 2/2

Tento výkres a jeho přílohy jsou duševním vlastnictvím akciové společnosti Vodohospodářský rozvoj a výstavba, a.s.