


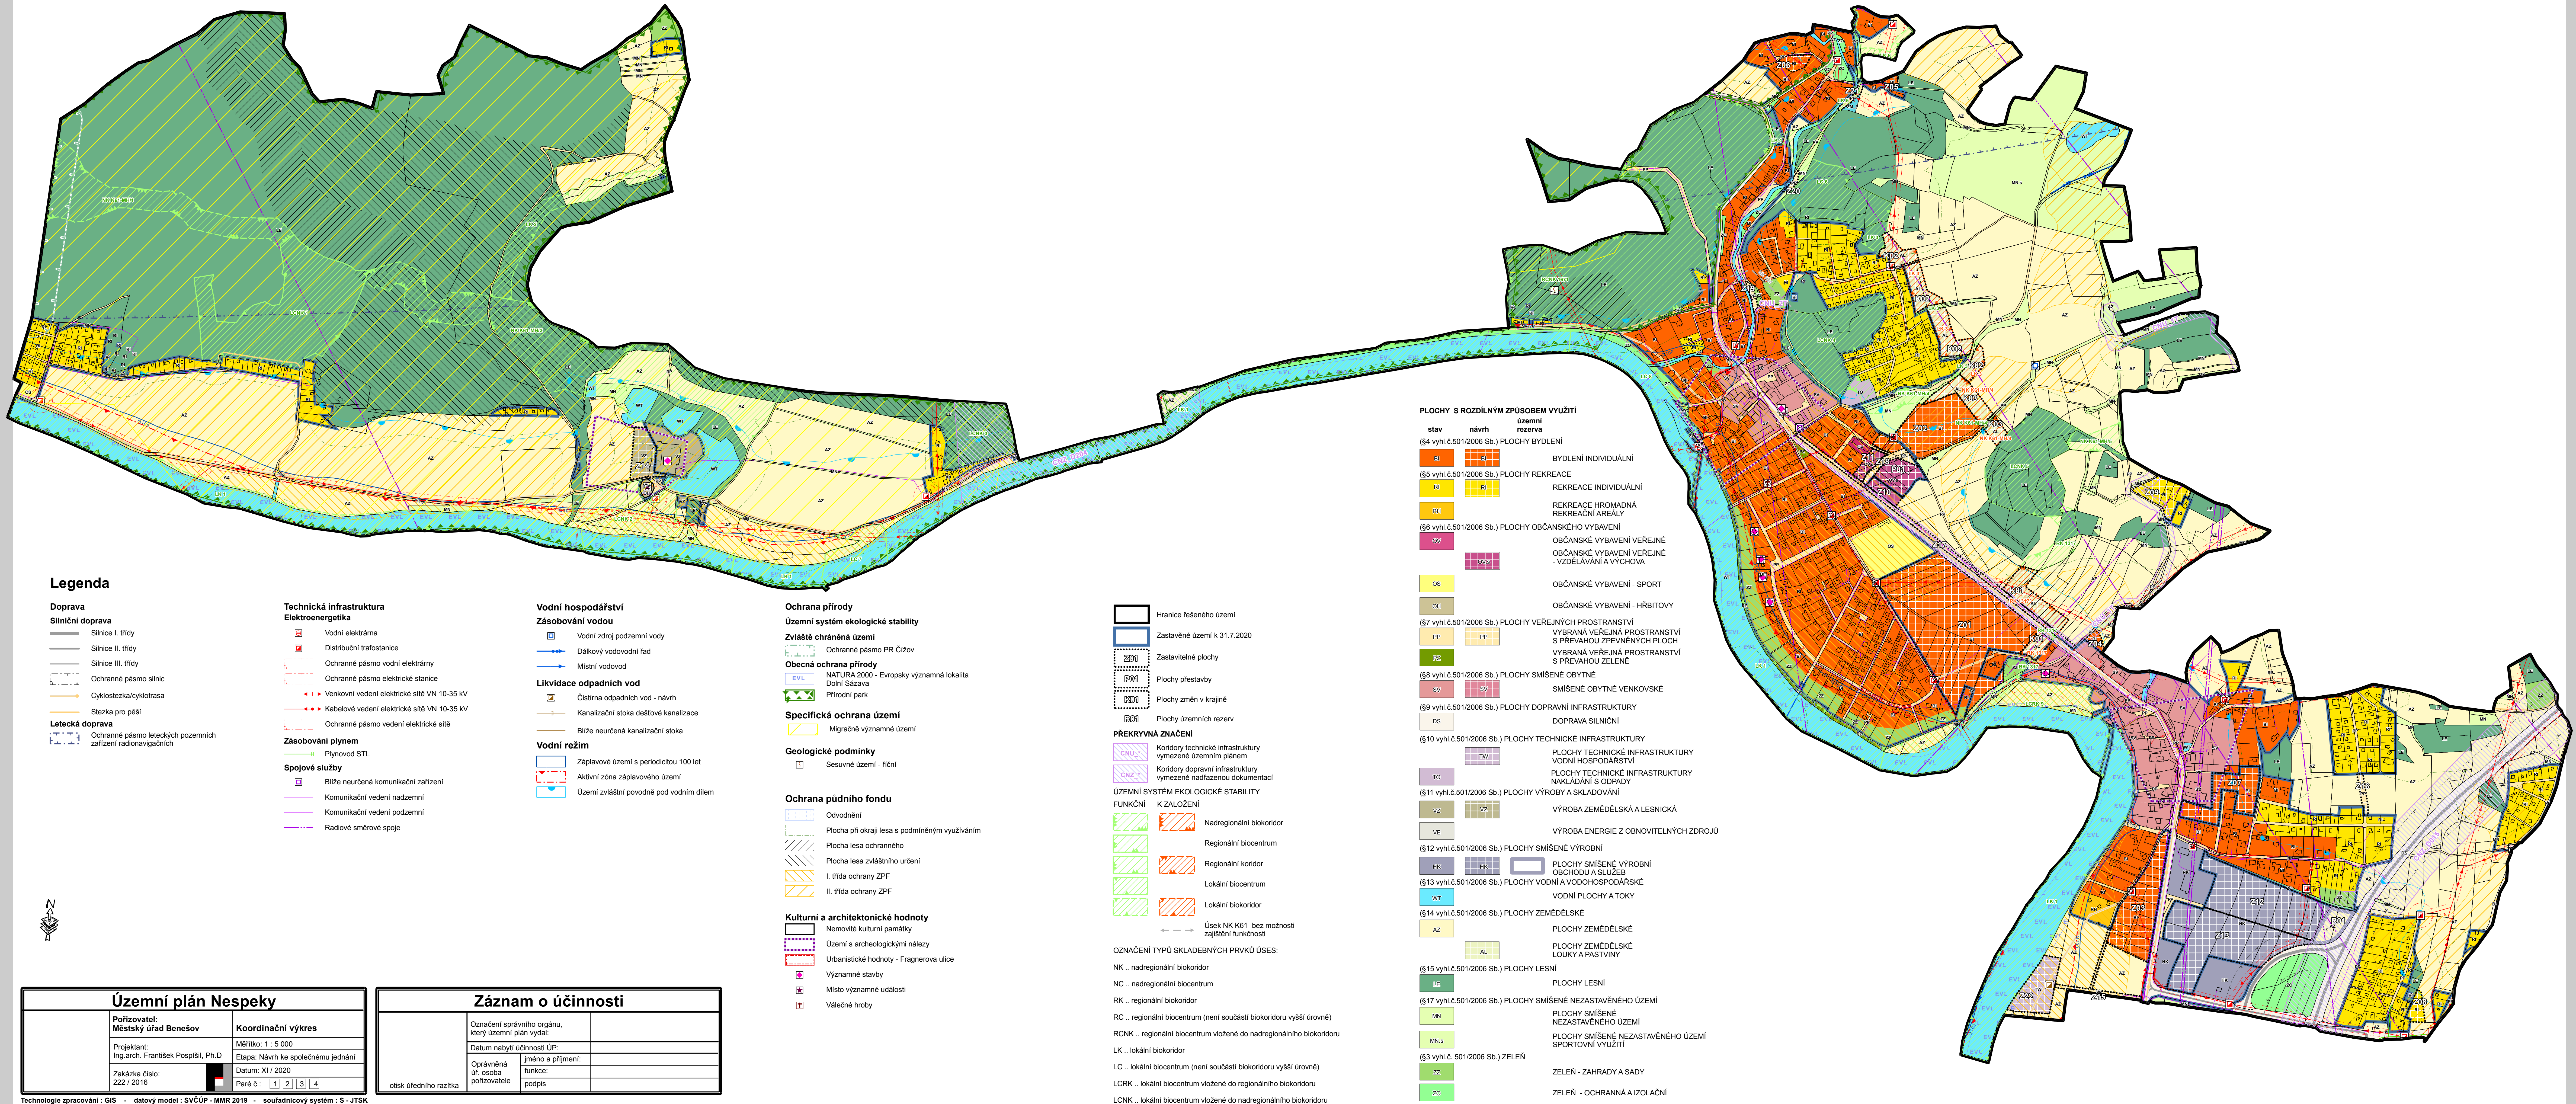

Územní plán Nespeky		
Pořizovatel: Městský úřad Benešov	Koordinační výkres	
Projektant: Ing.arch. František Pospíšil, Ph.D.	Měřítko: 1 : 5 000	
Zakázka číslo: 222 / 2016	Datum: XI / 2020	
Paré č.: 1 2 3 4		

Záznam o účinnosti		
Označení správního orgánu, který územní plán vydal:		
Datum nabytí účinnosti ÚP:		
Oprávněná úř. osoba pořizovatele		Jméno a příjmení:
otisk úředního razítka		podpis